



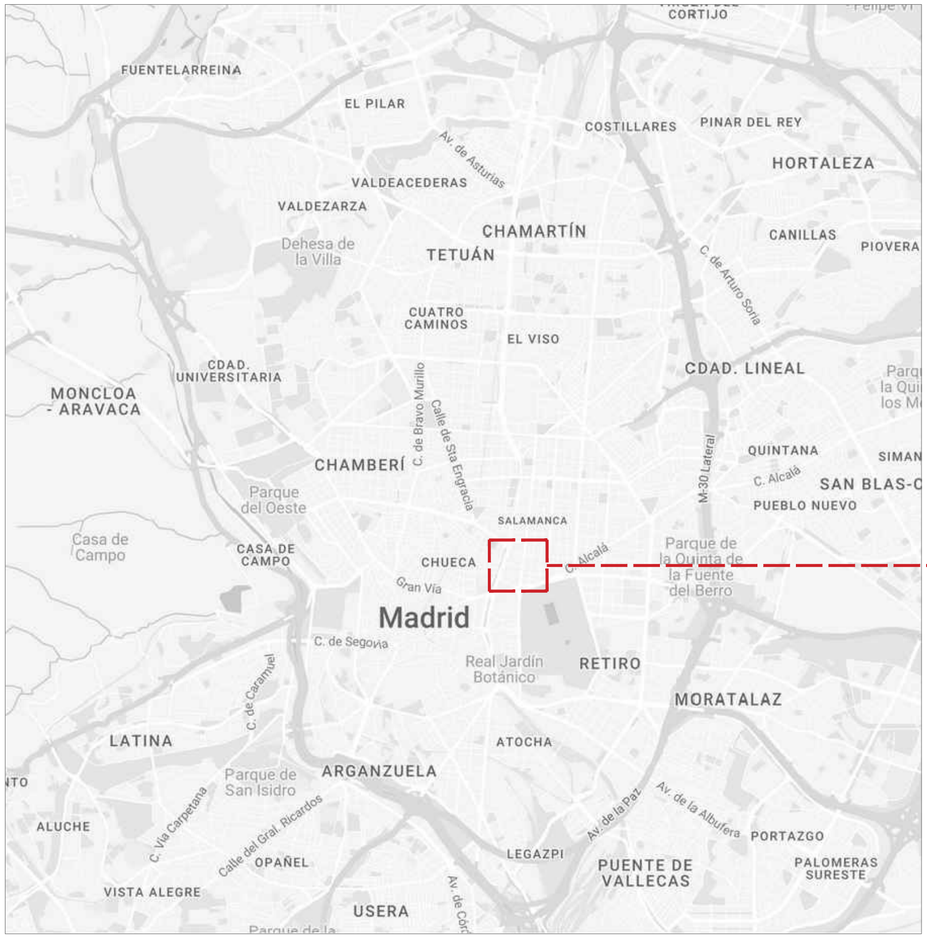


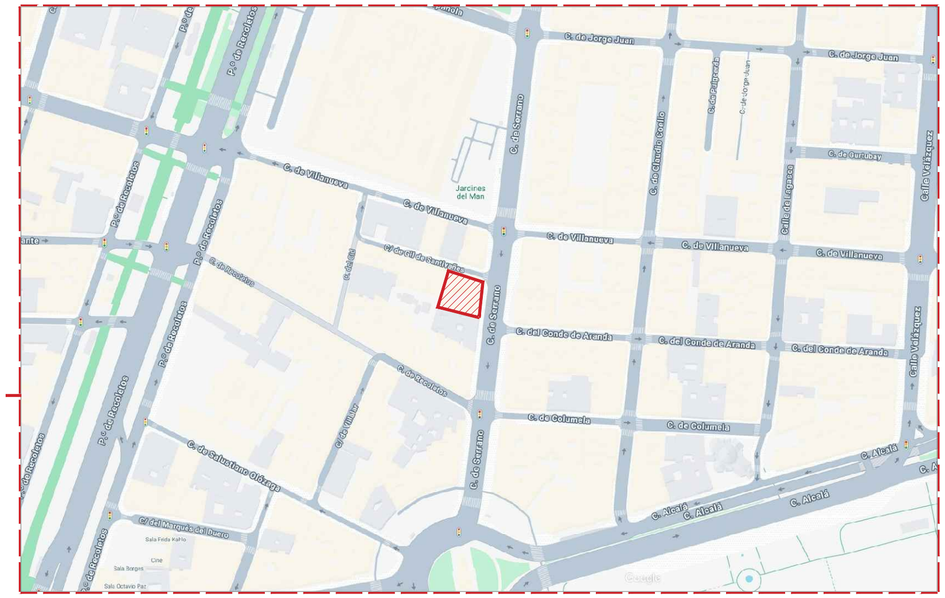

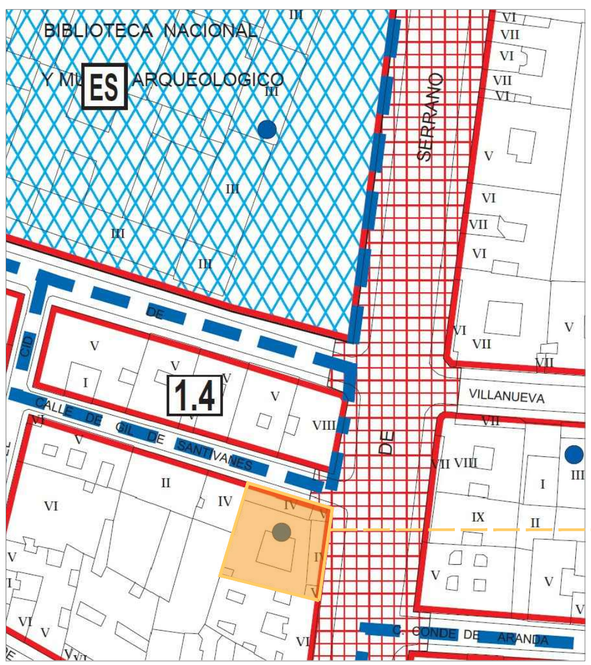

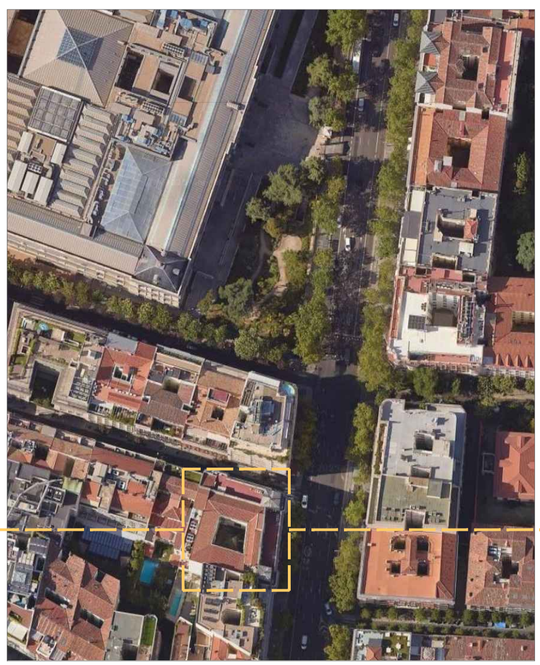

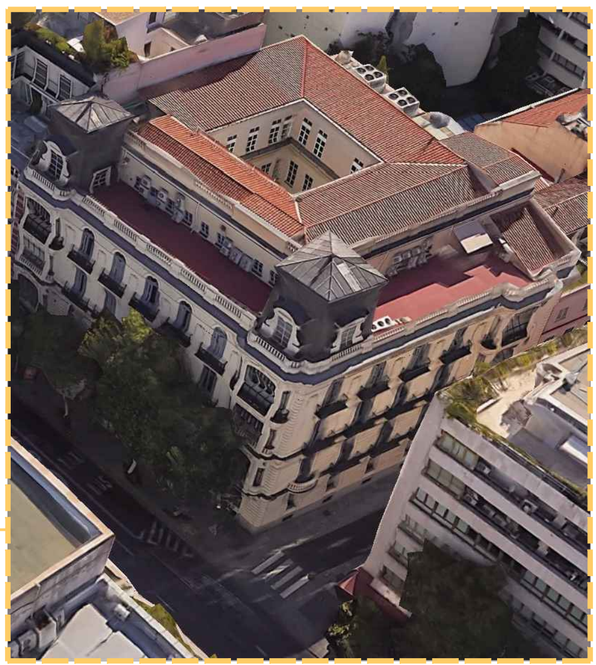

NÚMERO DE PLANO

A-sit_00

ARQUITECTO:

Jesús Rodríguez Calvo
C.O.A.M.
19.621

REVISIONES:

Nº	FECHA	INFO
1	29/04	Distribución P3
2	27/10	Revisión final licitación
3		
4		
5		
6		

FECHA:

08/2026

NOMBRE PLANO:

ARQUITECTURA

PLANO SITUACIÓN

REVISADO POR:

J.C.

APROBACION KARDHAM :

J.R.

APROBACION CLIENTE:

I.C.A.M.

PROJECT:

ADECUACIÓN DE ESPACIO INTERIOR PARA CENTRO DE FORMACIÓN

PROYECTO Nº :

2601 KDH_S9 P4

FASE:

PROYECTO BÁSICO

DIRECCIÓN:

C. Serrano,9
Planta 4ª
28001
MADRID

ESCALA:

sin escala / A2

visual:

0 1 2 4
din-A2

PROPIEDAD:

ILUSTRE COLEGIO DE LA ABOGACÍA DE MADRID

NORTE:

NOMBRE	AREA
DIrector Cumplimentos	20.98 m²
Solvencia	77.66 m²
Aseo F.	6.66 m²
Aseo M.	6.60 m²
Vestibulo Aseos	4.44 m²
Marketing	16.38 m²
Informatica 1	75.44 m²
Repografia	26.69 m²
Informatica	20.24 m²
Vestibulo 1	6.73 m²
Vestibulo 2	5.53 m²
Escalera 2	9.83 m²
Despacho	16.20 m²
Director Informatico	13.42 m²
Aseo F.	9.19 m²
Aseo M.	8.73 m²
Pasillo Aseos	9.72 m²
Vestibulo Ascensor 2	4.47 m²
Escalera 3	14.41 m²
Almacen	5.30 m²
Room	94.07 m²
Hall	16.24 m²
Sala Reuniones	16.74 m²
CPD	31.92 m²
Terraza 1	110.43 m²
Terraza 2	109.61 m²

SUP. ÚTIL TOTAL: 737.62 m²



ESTADO ACTUAL - PLANTA 4ª

ÁREA NO AFECTADA POR LA INTERVENCIÓN

NOTA: TODAS LAS MEDIDAS DEBERÁN SER VERIFICADAS EN OBRA TANTO PARA PROYECTO COMO EJECUCIÓN - NO MEDIR SOBRE PLANO

NÚMERO DE PLANO

A-ea_02

ARQUITECTO:

Jesús Rodríguez Calvo
C.O.A.M.
19.621

REVISIONES:

Nº	FECHA	INFO
1	29/04	Distribución P3
2	27/10	Revisión final licitación
3		
4		
5		
6		

FECHA: 08/2026

NOMBRE PLANO: ARQUITECTURA PLANTA 4ª ESTADO ACTUAL

REVISADO POR: J.C.

APROBACION KARDHAM :

APROBACION CLIENTE: J.R.

I.C.A.M.

PROJECT: ADECUACIÓN DE ESPACIO INTERIOR PARA CENTRO DE FORMACIÓN

PROYECTO Nº : 2601 KDH_S9 P4

FASE: PROYECTO BÁSICO

DIRECCIÓN: C. Serrano,9 Planta 4ª 28001 MADRID

ESCALA: 1:100 / A2

visual:

0 1 2 4
din-A2

PROPIEDAD: ILUSTRE COLEGIO DE LA ABOGACÍA DE MADRID

NORTE:

LEYENDA DEMOLICIONES

	01. Demolición de fábrica de ladriillo 1 pié con revestimiento.		14. Demolición de techo liso.
	02. Demolición de fábrica de ladriillo 1/2 pié con revestimiento.		
	03. Demolición de tabiquería de cartón-yeso.		15. Demolición de techo modular 60x60.
	04. Demolición de compartimentación de mampara.		
	05. Demolición de trasdosados cartón-yeso/decorativos.		16. Demolición de techo decorativo de lamas.
	06. Demolición de revestimientos decorativos.		
	07. Desmontaje de tabique móvil.		17. Demolición de rodapié
	08. Demolición de cerramiento de fachada.		18. Demolición de recrecido de pavimento.
DAS	09. Desmontaje de aparato sanitario.		
DCT	10. Desmontaje de carpinterías sobre tabique.		19. Desmontaje de pavimento vinílico, incluso retirada de adhesivo..
DCM	11. Desmontaje de carpinterías sobre mamparas.		
	12. Demolición de falso suelo técnico		20. Demolición de pavimento aplacado de piedra natural (marmol / granito).
	13. Demolición de elemento singular.		21. Demolición de pavimento de gres.



ESTADO ACTUAL - PLANTA 4ª

ÁREA NO AFECTADA POR LA INTERVENCIÓN

NOTA: TODAS LAS MEDIDAS DEBERÁN SER VERIFICADAS EN OBRA TANTO PARA PROYECTO COMO EJECUCIÓN - NO MEDIR SOBRE PLANO

NÚMERO DE PLANO

A-ea_03

ARQUITECTO:

Jesús Rodríguez Calvo
C.O.A.M.
19.621

REVISIONES:

Nº	FECHA	INFO
1	29/04	Distribución P3
2	27/10	Revisión final licitación
3		
4		
5		
6		

FECHA:

08/2026

NOMBRE PLANO:

ARQUITECTURA
PLANTA 4ª
ESTADO ACTUAL

REVISADO POR:

J.C.

APROBACION KARDHAM :

J.R.

APROBACION CLIENTE:

I.C.A.M.

PROJECT:

ADECUACIÓN DE ESPACIO
INTERIOR PARA
CENTRO DE FORMACIÓN

PROYECTO Nº :

2601 KDH_S9 P4

FASE:

PROYECTO BÁSICO

DIRECCIÓN:

C. Serrano,9
Planta 4ª
28001
MADRID

ESCALA:

1:100 / A2

visual:


0 1 2 4
din-A2

PROPIEDAD:

ILUSTRE COLEGIO
DE
LA ABOGACÍA
DE
MADRID

NORTE:

NOMBRE	AREA
DIrector Cumplimentos	20.98 m²
Solvencia	77.66 m²
Aseo F.	6.66 m²
Aseo M.	6.60 m²
Vestibulo Aseos	4.44 m²
Marketing	16.38 m²
Informatica 1	78.70 m²
Repografia	26.69 m²
Informatica	20.24 m²
Vestibulo Escalera 2	8.55 m²
Escalera 2	7.83 m²
Despacho	16.15 m²
Sala Profesores	13.45 m²
Distribuidor	11.38 m²
Aseo F.	10.20 m²
Aseo M.	7,45 m²
Vestibulo Ascensor 2	5.37 m²
Escalera 3	14.41 m²
Almacen	5.30 m²
Pasillo Aulas	17.04 m²
Aula 1	41.50 m²
Aula 2	47.35 m²
Vestíbulo Recepción	19.67 m²
Sala Vending	32.49 m²
Terraza 1	110.43 m²
Terraza 2	109.61 m²
SUP. ÚTIL TOTAL:	**736.53 m²**

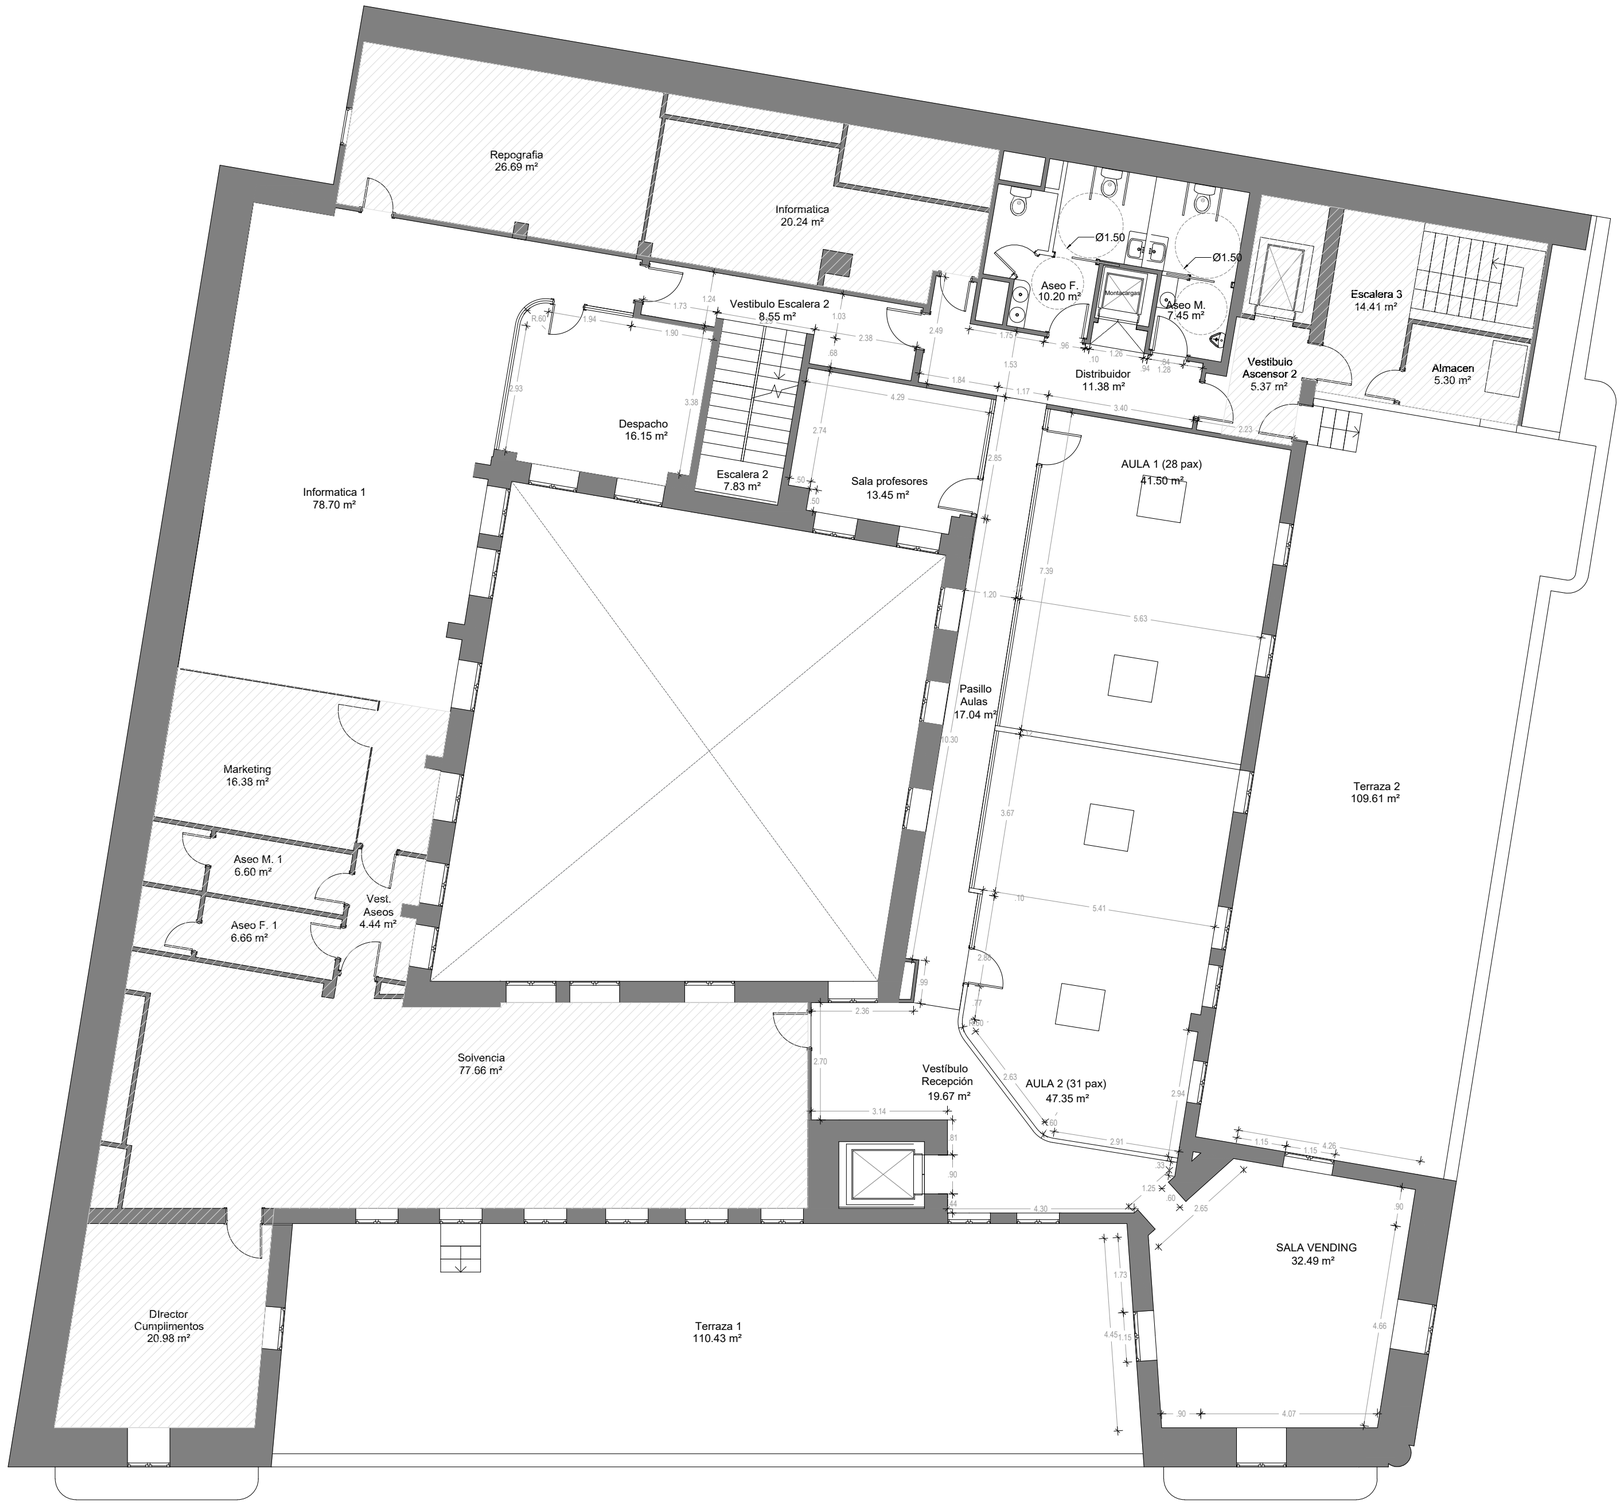

ESTADO REFORMADO - PLANTA 4ª

ÁREA NO AFECTADA POR LA INTERVENCIÓN

NOTA: TODAS LAS MEDIDAS DEBERÁN SER VERIFICADAS EN OBRA TANTO PARA PROYECTO COMO EJECUCIÓN - NO MEDIR SOBRE PLANO

NÚMERO DE PLANO

A-er_01

ARQUITECTO:

Jesús Rodríguez Calvo
C.O.A.M.
19.621

REVISIONES:

Nº	FECHA	INFO
1	29/04	Distribución P3
2	27/10	Revisión final licitación
3		
4		
5		
6		

FECHA:

08/2026

NOMBRE PLANO:

ARQUITECTURA
PLANTA 4ª
ESTADO REFORMADO

REVISADO POR:

J.C.

APROBACION KARDHAM :

J.R.

APROBACION CLIENTE:

I.C.A.M.

PROJECT:

ADECUACIÓN DE ESPACIO
INTERIOR PARA
CENTRO DE FORMACIÓN

PROYECTO Nº :

2601 KDH_S9 P4

FASE:

PROYECTO BÁSICO

DIRECCIÓN:

C. Serrano,9
Planta 4ª
28001
MADRID

ESCALA:

1:100 / A2

visual:

0 1 2 4
din-A2


PROPIEDAD:

ILUSTRE COLEGIO
DE
LA ABOGACÍA
DE
MADRID

NORTE:

LEYENDA COMPARTIMENTACION

	TABIQUE CARTÓN YESO EXENTO ACÚSTICO (h aprox 300cm.)
	TABIQUE CARTÓN YESO EXENTO HIDRÓFUGO (h aprox 300cm.)
	TABIQUE CARTÓN YESO EXENTO EI 120 (h aprox 300cm.)
	MAMPARA VIDRIO DOBLE (h aprox 250cm.)
	TRASDOSADO CARTÓN YESO (h aprox 300cm.)
	TABICA SUSPENDIDA CARTÓN YESO 2 CARAS (h aprox 60cm.)
R	REFUERZO DM 60X120 EN TABIQUE PARA PANTALLAS
P1	PUERTA BATIENTE CIEGA 1 HOJA 82cm. SOBRE TABIQUE
P1b	PUERTA BATIENTE CIEGA 1 HOJA 72cm. SOBRE TABIQUE
P2	PUERTA BATIENTE CIEGA EI60-C2 2 HOJAS 80 cm. SOBRE TABIQUE
P3	PUERTA BATIENTE CIEGA ACÚSTICA 1 HOJA SOBRE MAMPARA
P4	PUERTA BATIENTE CIEGA 1 HOJA 82cm. SOBRE MAMPARA
P5	PUERTA CORREDERA CIEGA EMPOTRADA 1 HOJA 85 cm.
P6	PUERTA BALCONERA VIDRIADA 2 HOJAS

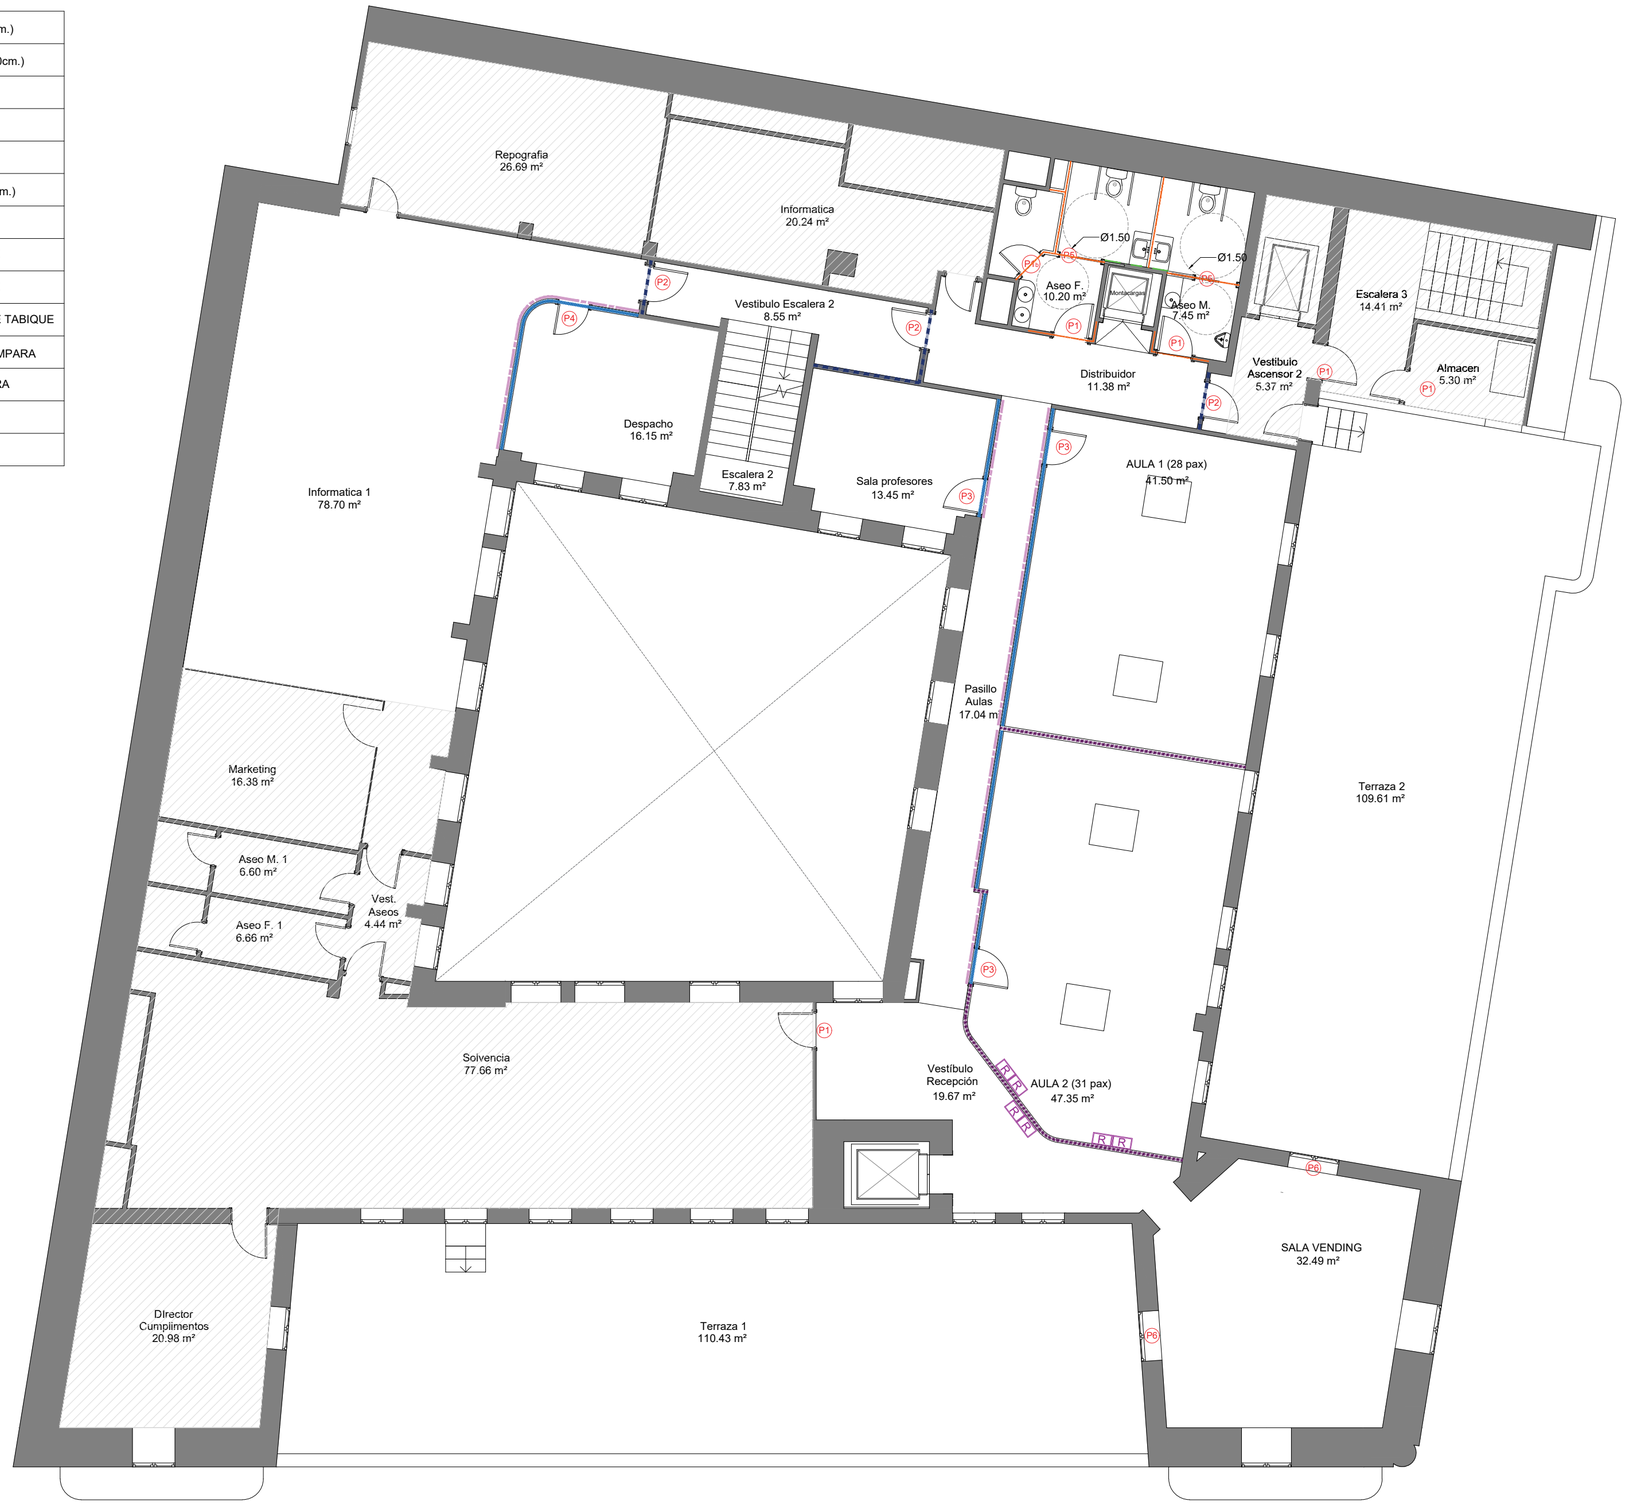

ESTADO REFORMADO - PLANTA 4ª

ÁREA NO AFECTADA POR LA INTERVENCIÓN

NOTA: TODAS LAS MEDIDAS DEBERÁN SER VERIFICADAS EN OBRA TANTO PARA PROYECTO COMO EJECUCIÓN - NO MEDIR SOBRE PLANO

NÚMERO DE PLANO

A-er_03

ARQUITECTO:

Jesús Rodríguez Calvo
C.O.A.M.
19.621

REVISIONES:

Nº	FECHA	INFO
1	29/04	Distribución P3
2	27/10	Revisión final licitación
3		
4		
5		
6		

FECHA:

08/2026

NOMBRE PLANO:

ARQUITECTURA
PLANTA 4ª
ESTADO REFORMADO
COMPARTIMENATCIÓN

REVISADO POR:

J.C.

APROBACION KARDHAM :

J.R.

APROBACION CLIENTE:

I.C.A.M.

PROJECT:

ADECUACIÓN DE ESPACIO
INTERIOR PARA
CENTRO DE FORMACIÓN

PROYECTO Nº :

2601 KDH_S9 P4

FASE:

PROYECTO BÁSICO

DIRECCIÓN:

C. Serrano,9
Planta 4ª
28001
MADRID

ESCALA:

1:100 / A2

visual:

0 1 2 4
din-A2

PROPIEDAD:

ILUSTRE COLEGIO
DE
LA ABOGACÍA
DE
MADRID


NORTE:

LEYENDA ACABADOS PARAMENTOS					
PINTURAS		REV. DECORATIVOS		VARIOS	
PT-01	PINTURA PLASTICA COLOR BLANCO	PD-01	REVESTIMIENTO DECORATIVO PANELADO ECONORDIC	M | XX-XX	REVESTIMIENTO DE TABIQUE /MURO
PT-02	PINTURA PLASTICA COLOR NEGRO	PD-02	REVESTIMIENTO DECORATIVO MADERA LAMINADA.	T | XX-XX	REVESTIMIENTO DE TECHO
PT-03	PINTURA PLASTICA COLOR (a definir)	PD-03	REVESTIMIENTO DECORATIVO CELOSÍA COMPOSITE	V | XX-XX	REVESTIMIENTO DE VIDRIO
NOTAS GENERALES		PC-01	REVESTIMIENTO DE GRES PORCELÁNICO CANCÚN CALIZA 45x120 cms.	PV | XX-XX	REVESTIMIENTO DE PAVIMENTO

SE INSTALARÁ RODAPIÉ EN TODAS LOS PARAMENTOS EXCEPTO AQUELLOS EN LOS QUE SE INSTALE UN REVESTIMIENTO CERÁMICO

TODOS LOS PARAMENTOS, SALVO QUE VENGA INDICADO CON UN ACABADO DE PINTURA DIFERENTE DEBERÁN TENER APLICADO EL ACABADO PT-1.
TODAS LAS PAREDES CON REVESTIMIENTO DE PAPEL VINÍLICO O VINILO ADHESIVO LLEVARÁN, ASÍ MISMO, ACABADO PT-1 PARA FAVORECER LA INSTALACIÓN DEL REVESTIMIENTO

TODOS LOS MATERIALES USADOS CUMPLIRÁN LA DIRECTIVA 89/106CEE - RD 842 /2013 EN LO REFERENTE A SU REACCIÓN AL FUEGO, CUMPLIENDO UNA ESPECIFICACIÓN MÍNIMA C-S2,d0 SEGUN CTE DB-SI

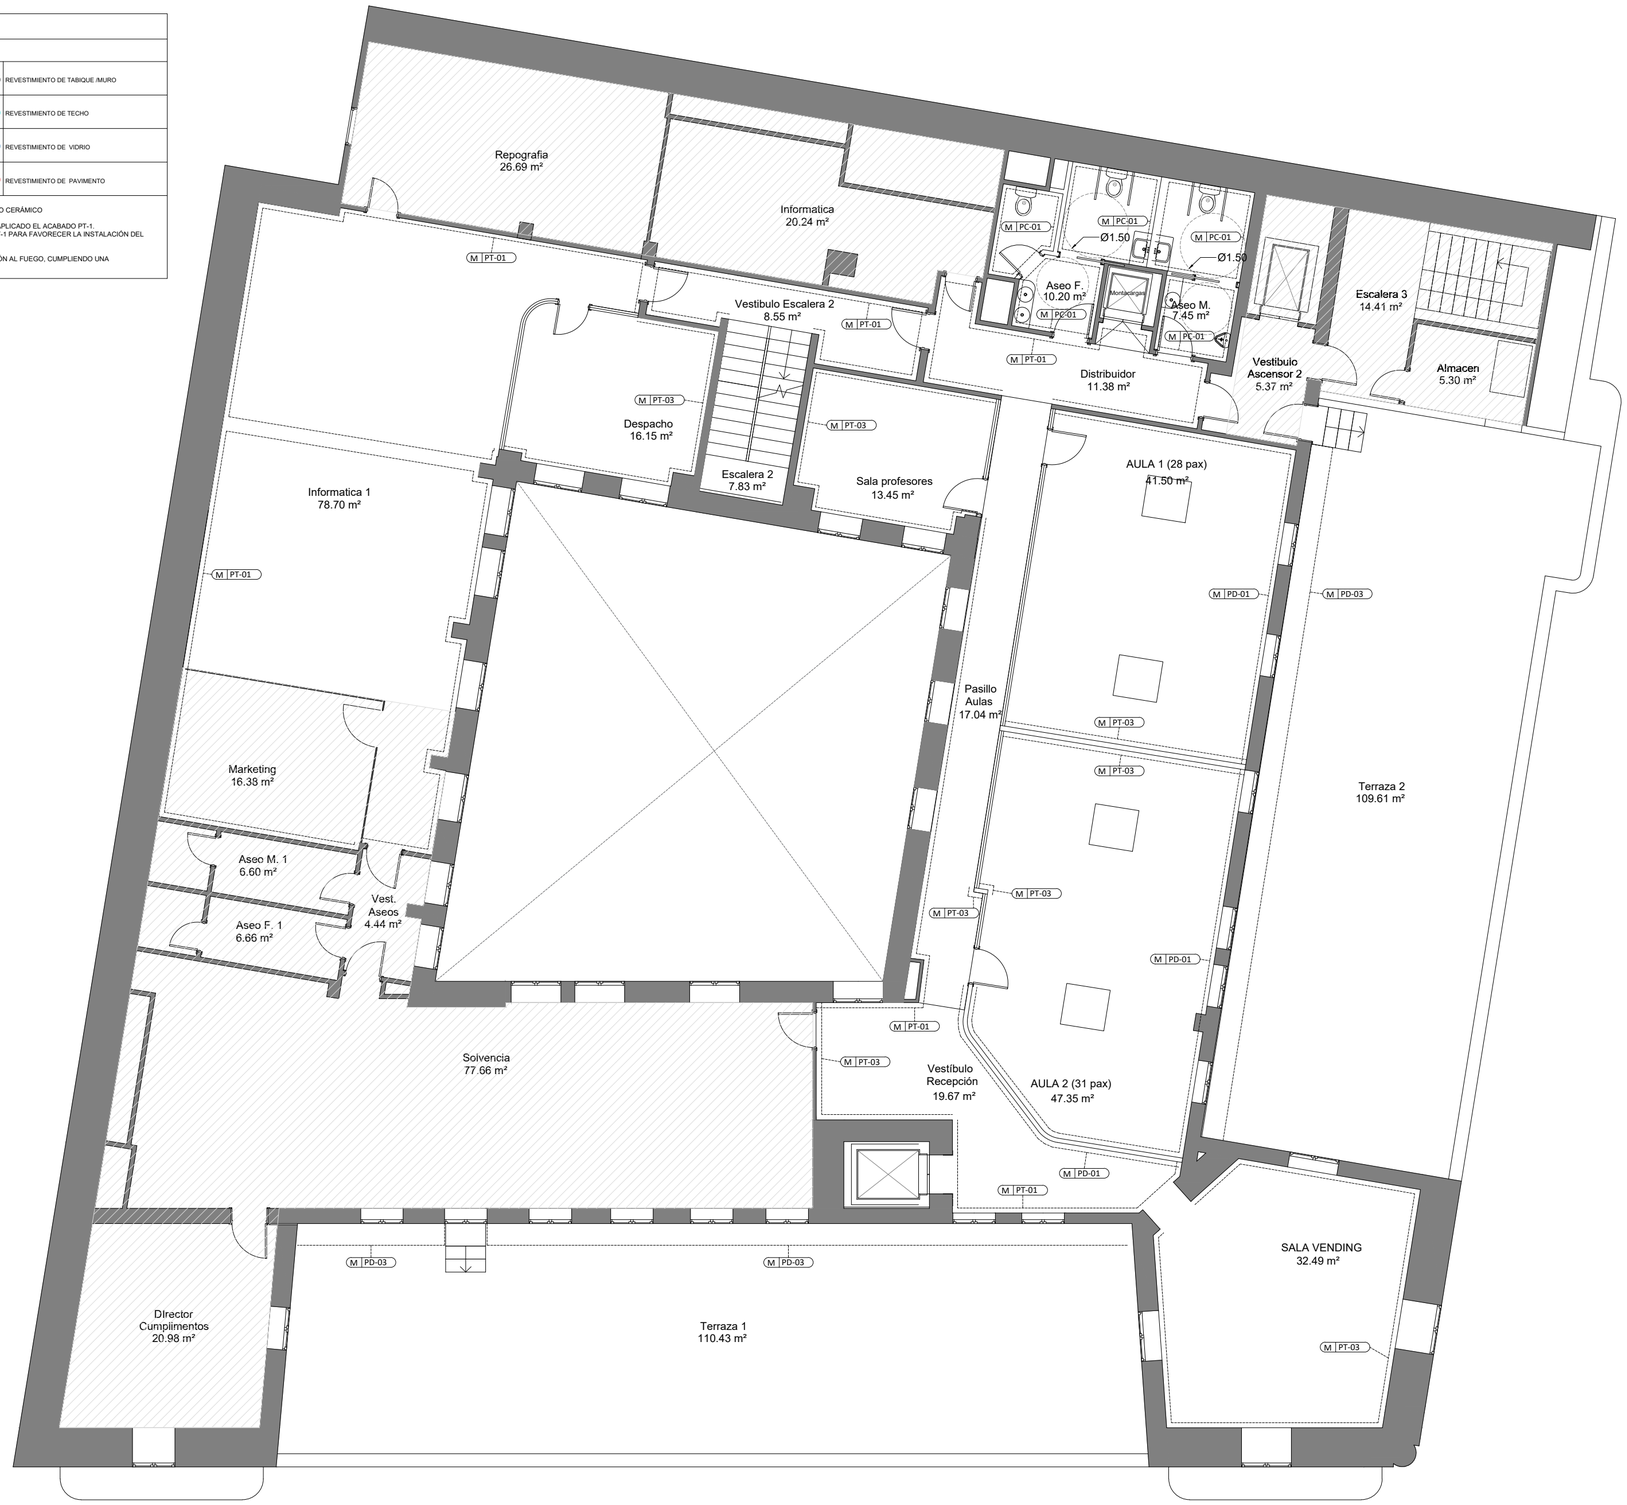

ESTADO REFORMADO - PLANTA 4ª

ÁREA NO AFECTADA POR LA INTERVENCIÓN

NOTA: TODAS LAS MEDIDAS DEBERÁN SER VERIFICADAS EN OBRA TANTO PARA PROYECTO COMO EJECUCIÓN - NO MEDIR SOBRE PLANO

NÚMERO DE PLANO

A-er_04

ARQUITECTO:

Jesús Rodríguez Calvo
C.O.A.M.
19.621

REVISIONES:

Nº	FECHA	INFO
1	29/04	Distribución P3
2	27/10	Revisión final licitación
3		
4		
5		
6		

FECHA:

08/2026

NOMBRE PLANO:

ARQUITECTURA
PLANTA 4ª
ESTADO REFORMADO
ACABADOS PARAMENTOS

REVISADO POR:

J.C.

APROBACION KARDHAM :

J.R.

APROBACION CLIENTE:

I.C.A.M.

PROJECT:

ADECUACIÓN DE ESPACIO
INTERIOR PARA
CENTRO DE FORMACIÓN

PROYECTO Nº :

2601 KDH_S9 P4

FASE:

PROYECTO BÁSICO

DIRECCIÓN:

C. Serrano,9
Planta 4ª
28001
MADRID

ESCALA:

1:100 / A2

visual:

0 1 2 4
din-A2

PROPIEDAD:

ILUSTRE COLEGIO
DE
LA ABOGACÍA
DE
MADRID

NORTE:

LEYENDA ACABADOS PAVIMENTOS			
REV. DECORATIVOS		VARIOS	
Pv-01	PAVIMENTO LVT - TARKETT - ACABADO: ELEGANT OAK BEIGE	M | XX-XX	REVESTIMENTO DE TABIQUE /MURO
Pv-02	PAVIMENTO LVT - TARKETT - ACABADO: VENEZO FRESH	T | XX-XX	REVESTIMENTO DE TECHO
Pv-03	PAVIMENTOCOMPOSITE EXTERIOR RASTRELADO - NEOTURE - ACABADO: NEOPACK - COFFEE	V | XX-XX	REVESTIMENTO DE VIDRIO
	RODAPIÉ DM LACADO 10 CM.	Pv | XX-XX	REVESTIMENTO DE PAVIMENTO

NOTAS GENERALES

SE INSTALARÁ RODAPIÉ EN TODAS LOS PARAMENTOS EXCEPTO AQUELLOS EN LOS QUE SE INSTALE UN REVESTIMIENTO CERÁMICO

TODOS LOS PARAMENTOS, SALVO QUE VENGA INDICADO CON UN ACABADO DE PINTURA DIFERENTE DEBERÁN TENER APLICADO EL ACABADO PT-1.
TODAS LAS PAREDES CON REVESTIMIENTO DE PAPEL VINÍLICO O VINILO ADHESIVO LLEVARÁN, ASÍ MISMO, ACABADO PT-1 PARA FAVORECER LA INSTALACIÓN DEL REVESTIMIENTO

TODOS LOS MATERIALES USADOS CUMPLIRÁN LA DIRECTIVA 89/106CEE - RD 842 /2013 EN LO REFERENTE A SU REACCIÓN AL FUEGO, CUMPLIENDO UNA ESPECIFICACIÓN MÍNIMA C-S2,d0 SEGUN CTE DB-SI



ESTADO REFORMADO - PLANTA 4ª

ÁREA NO AFECTADA POR LA INTERVENCIÓN

NOTA: TODAS LAS MEDIDAS DEBERÁN SER VERIFICADAS EN OBRA TANTO PARA PROYECTO COMO EJECUCIÓN - NO MEDIR SOBRE PLANO

NÚMERO DE PLANO

A-er_05

ARQUITECTO:

Jesús Rodríguez Calvo
C.O.A.M.
19.621

REVISIONES:

Nº	FECHA	INFO
1	29/04	Distribución P3
2	27/10	Revisión final licitación
3		
4		
5		
6		

FECHA:

08/2026

NOMBRE PLANO:

ARQUITECTURA
PLANTA 4ª
ESTADO REFORMADO
ACABADOS PAVIMENTOS

REVISADO POR:

J.C.

APROBACION KARDHAM :

J.R.

APROBACION CLIENTE:

I.C.A.M.

PROJECT:

ADECUACIÓN DE ESPACIO
INTERIOR PARA
CENTRO DE FORMACIÓN

PROYECTO Nº :

2601 KDH_S9 P4

FASE:

PROYECTO BÁSICO

DIRECCIÓN:

C. Serrano,9
Planta 4ª
28001
MADRID

ESCALA:

1:100 / A2

visual:

0 2 4
din-A2

PROPIEDAD:

ILUSTRE COLEGIO
DE
LA ABOGACÍA
DE
MADRID

NORTE:


LEYENDA ACABADOS TECHOS			
REV. DECORATIVOS		VARIOS	
PL-01	TECHO CARTÓN YESO LISO HIDRÓFUGO PINTADO BLANCO	M | XX-XX	REVESTIMIENTO DE TABIQUE /MURO
PL-02	TECHO CARTÓN YESO LISO PINTADO BLANCO	T | XX-XX	REVESTIMIENTO DE TECHO
FP- 02	FORJADO PROYECTADO CON AISLAMIENTO A BASE DE CELULOSA Y PINTADO	V | XX-XX	REVESTIMIENTO DE VIDRIO
	TECHO SUSPÉNDIDO DECORATIVO ACUSTICO ECOCERO ALINE	Pv | XX-XX	REVESTIMIENTO DE PAVIMENTO
	PLAFÓN SUSPENDIDO DECORATIVO ACUSTICO ECOCERO QUADRILATERAL		TABICA A 2 CARAS
	PLAFÓN SUSPENDIDO DECORATIVO ACUSTICO ECOCERO CLOUD		TABICA A 1 CARA EN FALSA VIGA

NOTAS GENERALES

SE INSTALARÁ RODAPIÉ EN TODAS LOS PARAMENTOS EXCEPTO AQUELLOS EN LOS QUE SE INSTALE UN REVESTIMIENTO CERÁMICO

TODOS LOS PARAMENTOS, SALVO QUE VENGA INDICADO CON UN ACABADO DE PINTURA DIFERENTE DEBERÁN TENER APLICADO EL ACABADO PT-1.
TODAS LAS PAREDES CON REVESTIMIENTO DE PAPEL VINÍLICO O VINILO ADHESIVO LLEVARÁN, ASÍ MISMO, ACABADO PT-1 PARA FAVORECER LA INSTALACIÓN DEL REVESTIMIENTO

TODOS LOS MATERIALES USADOS CUMPLIRÁN LA DIRECTIVA 89/106CEE - RD 842 /2013 EN LO REFERENTE A SU REACCIÓN AL FUEGO, CUMPLIENDO UNA ESPECIFICACIÓN MÍNIMA C-S2,d0 SEGUN CTE DB-SI

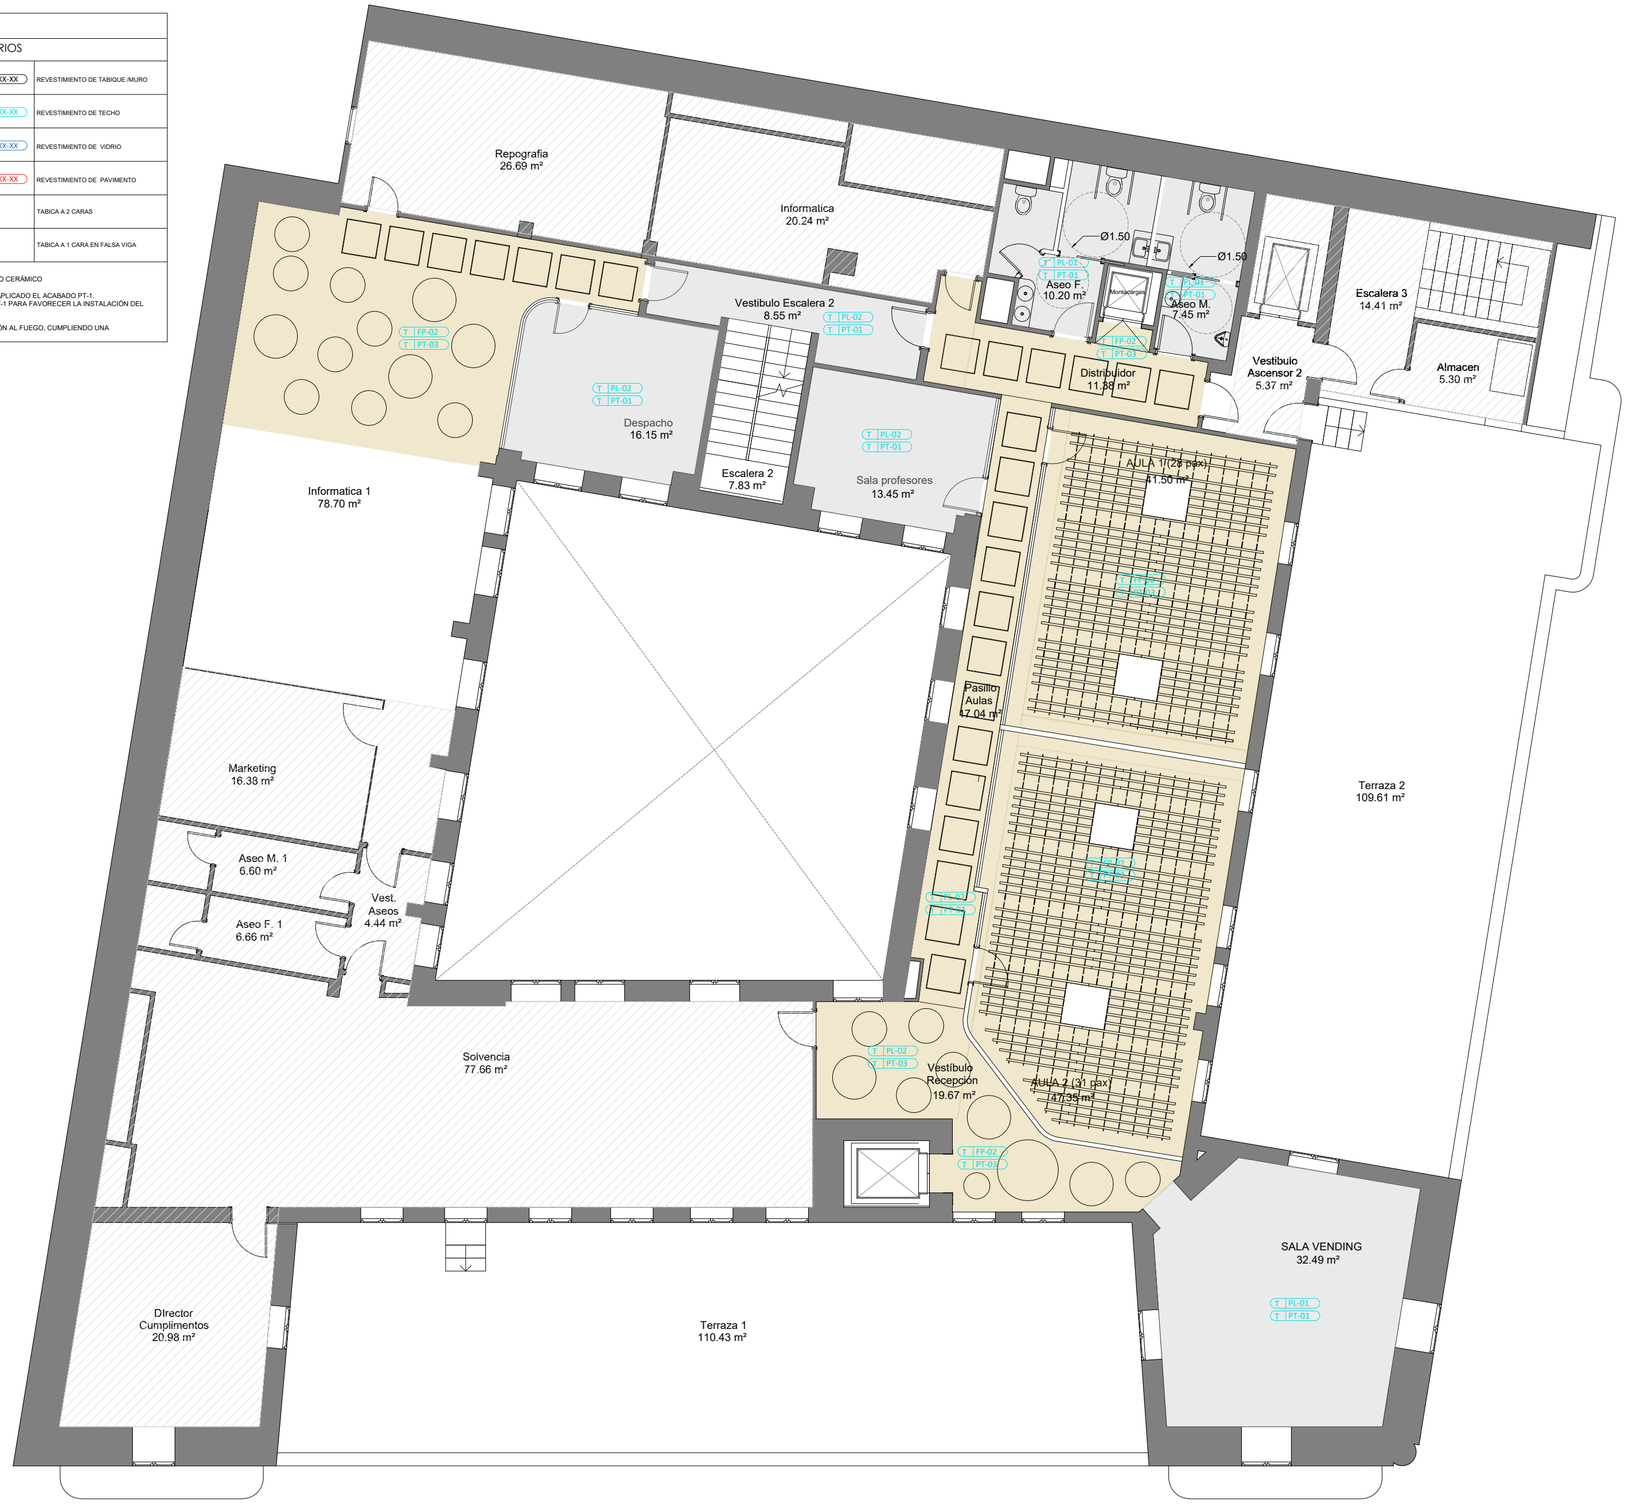

ESTADO REFORMADO - PLANTA 4ª

ÁREA NO AFECTADA POR LA INTERVENCIÓN

NOTA: TODAS LAS MEDIDAS DEBERÁN SER VERIFICADAS EN OBRA TANTO PARA PROYECTO COMO EJECUCIÓN - NO MEDIR SOBRE PLANO

NÚMERO DE PLANO

A-er_06

ARQUITECTO:

Jesús Rodríguez Calvo
C.O.A.M.
19.621

REVISIONES:

Nº	FECHA	INFO
1	29/04	Distribución P3
2	27/10	Revisión final licitación
3		
4		
5		
6		

FECHA:

08/2026

NOMBRE PLANO:

ARQUITECTURA
PLANTA 4ª
ESTADO REFORMADO
ACABADOS TECHOS

REVISADO POR:

J.C.

APROBACION KARDHAM :

J.R.

APROBACION CLIENTE:

I.C.A.M.

PROJECT:

ADECUACIÓN DE ESPACIO
INTERIOR PARA
CENTRO DE FORMACIÓN

PROYECTO Nº :

2601 KDH_S9 P4

FASE:

PROYECTO BÁSICO

DIRECCIÓN:

C. Serrano,9
Planta 4ª
28001
MADRID

ESCALA:

1:100 / A2

visual:

0 1 2 4
din-A2

PROPIEDAD:

ILUSTRE COLEGIO
DE
LA ABOGACÍA
DE
MADRID

NORTE:

1. Mesa "Class" de Forma 5 (180x60)
2. Mesa "Class" de Forma 5 (120x60)
3. Silla "Glove" de Forma 5 asiento tapizado sin brazos
4. Mesa redonda "Baelo" de Forma 5
   Sobre de melamina imitación madera y base lacada. H 74 cm
5. Sofá "Pausa" de Forma 5 3 plazas con reposabrazos
6. Sofá "Pausa" de Forma 5 2 plazas con reposabrazos
7. Mesa baja "Marina" de Forma 5 Ø110 cms
8. Silla "Bika" de Forma 5 tapizada
9. Mesa CLASS de Forma 5 de 140x60, sobre bilaminado, con faldón estante y electrificación
10. Mesa TIMBER de Forma 5 de 180x80, patas de roble y sobres en melamina blanco polar con esquinas redondeadas y electrificación
11. Silla "GLOBE" de Forma 5 Estructura de 4 radios con ruedas. Carcasa totalmente tapizada Grupo 3, con reposabrazos
12. Silla "DOTPRO" de Forma 5 Respaldo alto en malla web Regulación lumbar y marco negro Mecanismo sincro nova y brazos fijos. Base Star de poliamida. tapizada Grupo 3, con reposabrazos
13. Mesa TIMBER de Forma 5 circular de Ø120cm y altura 73,3, con 3 patas de roble y sobres en melamina blanco polar.
14. Mesa aux.MARINA de Forma 5 circular de Ø80cm y altura 40cm, con sobre laminado de roble y estrucura metálica negra mate.



ESTADO REFORMADO - PLANTA 4ª

ÁREA NO AFECTADA POR LA INTERVENCIÓN

NOTA: TODAS LAS MEDIDAS DEBERÁN SER VERIFICADAS EN OBRA TANTO PARA PROYECTO COMO EJECUCIÓN - NO MEDIR SOBRE PLANO

NÚMERO DE PLANO

A-er_07

ARQUITECTO:

Jesús Rodríguez Calvo
C.O.A.M.
19.621

REVISIONES:

Nº	FECHA	INFO
1	29/04	Distribución P3
2	27/10	Revisión final licitación
3		
4		
5		
6		

FECHA:

08/2026

NOMBRE PLANO:

ARQUITECTURA
PLANTA 4ª
ESTADO REFORMADO
MOBILIARIO

REVISADO POR:

J.C.

APROBACION KARDHAM :

J.R.

APROBACION CLIENTE:

I.C.A.M.

PROJECT:

ADECUACIÓN DE ESPACIO
INTERIOR PARA
CENTRO DE FORMACIÓN

PROYECTO Nº :

2601 KDH_S9 P4

FASE:

PROYECTO BÁSICO

DIRECCIÓN:

C. Serrano,9
Planta 4ª
28001
MADRID

ESCALA:

1:100 / A2

visual:

0 1 2 4
din-A2


PROPIEDAD:

ILUSTRE COLEGIO
DE
LA ABOGACÍA
DE
MADRID

NORTE:

LEYENDA

	DIRECCION EVACUACIÓN
	RECORRIDO EVACUACIÓN
	RECORRIDO ALTERNATIVO
OE X	ORIGEN RECORRIDO EVACUACIÓN
V	ORIGEN RECORRIDO ALTERNATIVO
B.A.	BARRAS ANTIPANICO
O.N.	OCUPACION NULA
U.A.	USO ALTERNATIVO
S.P.	SALIDA DE PLANTA

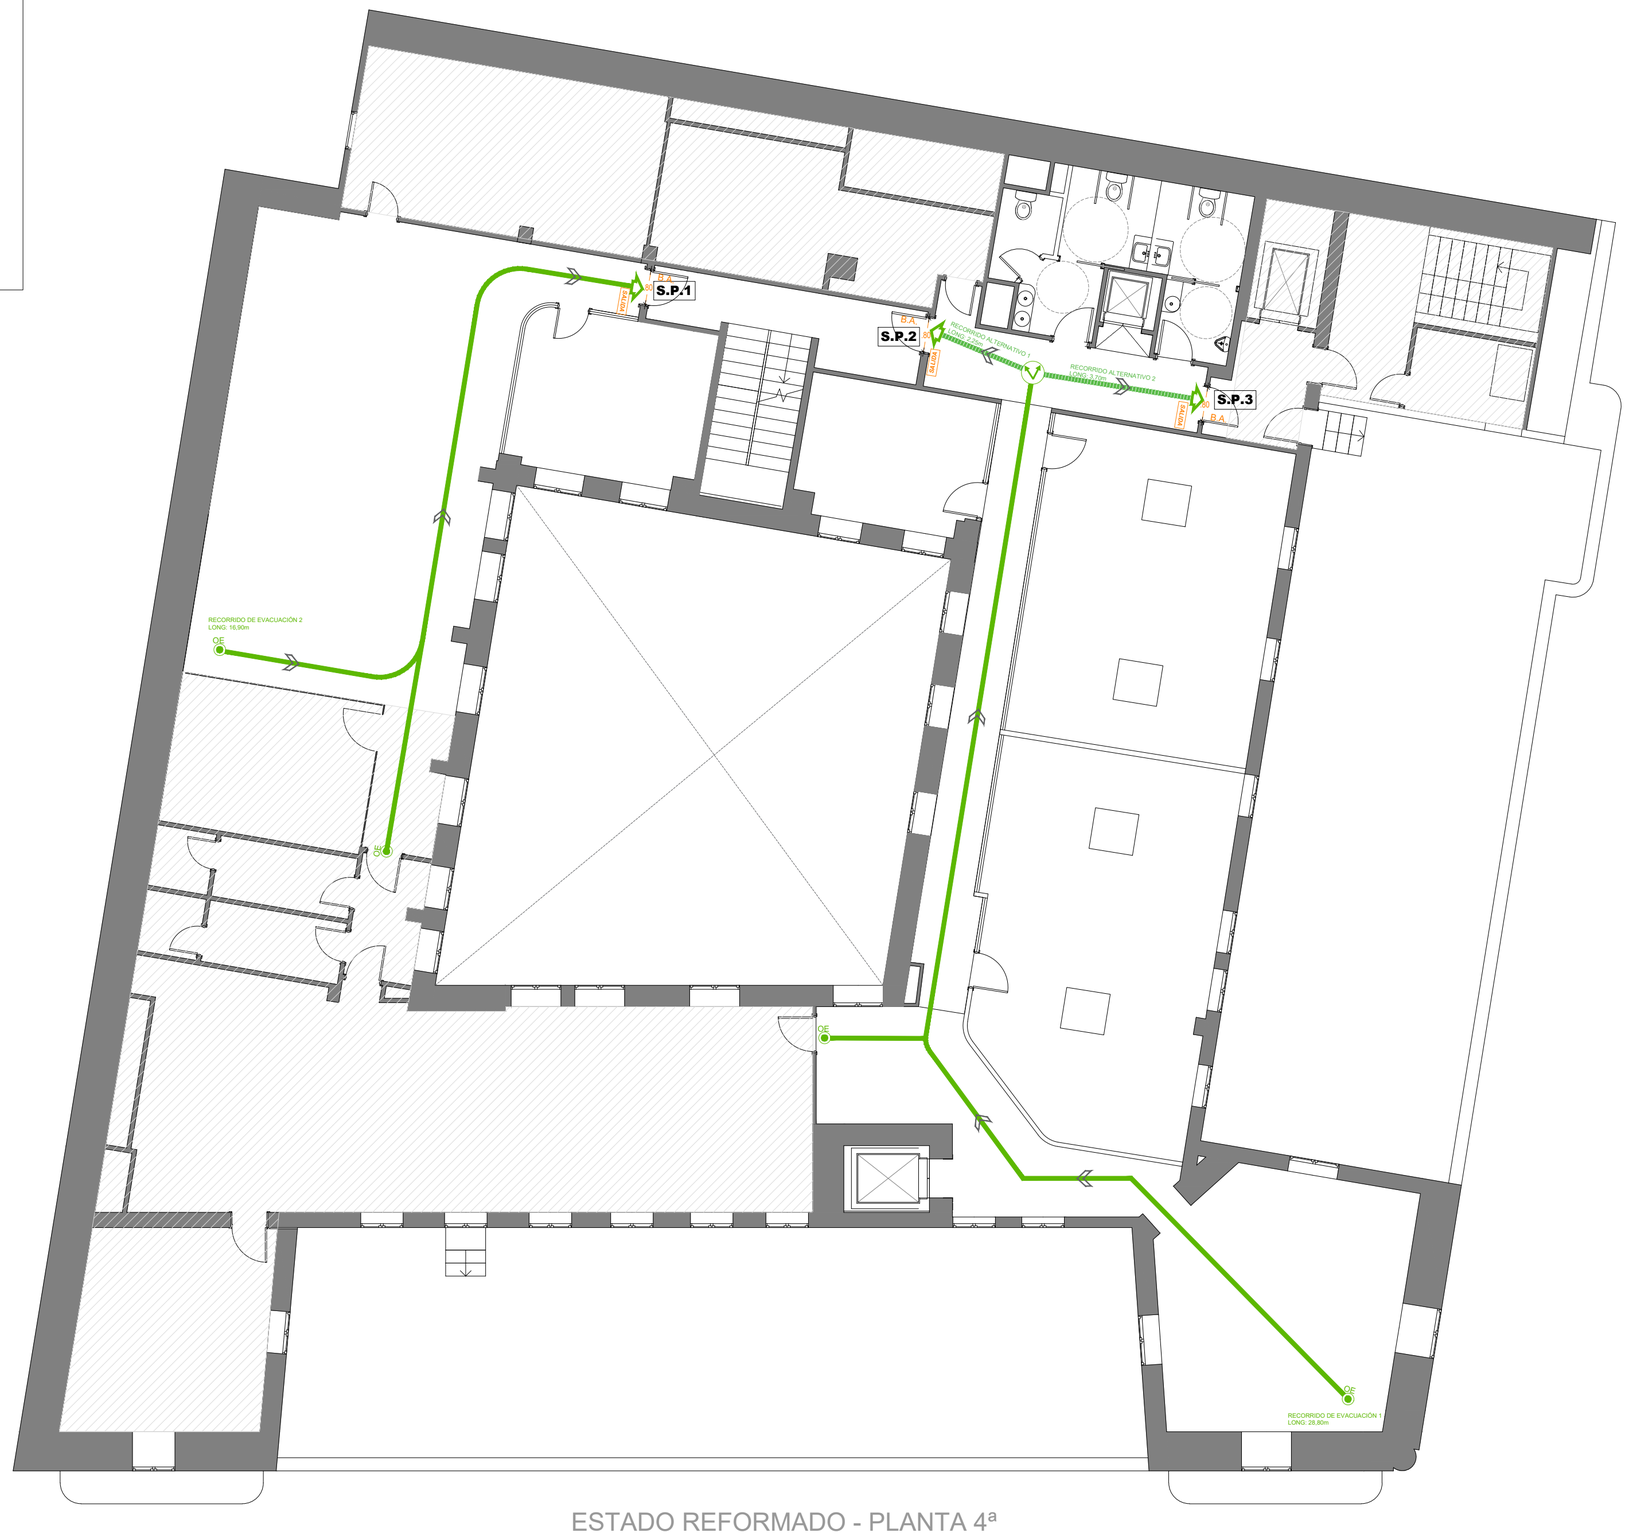

ESTADO REFORMADO - PLANTA 4ª

ÁREA NO AFECTADA POR LA INTERVENCIÓN

NOTAS AL PLANO:

LA LONGITUD DE EVACUACIÓN MAS DESFAVORABLE CONTEMPLADA EN PROYECTO SE DARÍA DESDE EL ORIGEN DE EVACUACIÓN 1(OE Nº1) HASTA LA SALIDA DE PLANTA 3 (S.P.3), DANDO UNA LONGITUD MÁXIMA DE 32,50m < 50m QUE INDICA EL CTE DB-SI 3 TABLA 3.1

NOTA: TODAS LAS MEDIDAS DEBERÁN SER VERIFICADAS EN OBRA TANTO PARA PROYECTO COMO EJECUCIÓN - NO MEDIR SOBRE PLANO

NÚMERO DE PLANO

A-er_08

ARQUITECTO:

Jesús Rodríguez Calvo
C.O.A.M.
19.621

REVISIONES:

Nº	FECHA	INFO
1	29/04	Distribución P3
2	27/10	Revisión final licitación
3		
4		
5		
6		

FECHA:

08/2026

NOMBRE PLANO:

ARQUITECTURA
PLANTA 4ª
ESTADO REFORMADO
EVACUACIÓN

REVISADO POR:

J.C.

APROBACION KARDHAM :

J.R.

APROBACION CLIENTE:

I.C.A.M.

PROJECT:

ADECUACIÓN DE ESPACIO
INTERIOR PARA
CENTRO DE FORMACIÓN

PROYECTO Nº :

2601 KDH_S9 P4

FASE:

PROYECTO BÁSICO

DIRECCIÓN:

C. Serrano,9
Planta 4ª
28001
MADRID

ESCALA:

1:100 / A2

visual:

0 1 2 4
din-A2

PROPIEDAD:

ILUSTRE COLEGIO
DE
LA ABOGACÍA
DE
MADRID

NORTE:

RECORRIDO ACCESIBLE



ESTADO REFORMADO - PLANTA 4ª

ÁREA NO AFECTADA POR LA INTERVENCIÓN

NOTA: TODAS LAS MEDIDAS DEBERÁN SER VERIFICADAS EN OBRA TANTO PARA PROYECTO COMO EJECUCIÓN - NO MEDIR SOBRE PLANO

NÚMERO DE PLANO

A-er_09

ARQUITECTO:

Jesús Rodríguez Calvo
C.O.A.M.
19.621

REVISIONES:

Nº	FECHA	INFO
1	29/04	Distribución P3
2	27/10	Revisión final licitación
3		
4		
5		
6		

FECHA:

08/2026

NOMBRE PLANO:

ARQUITECTURA
PLANTA 4ª
ESTADO REFORMADO
ACCESIBILIDAD

REVISADO POR:

J.C.

APROBACION KARDHAM :

J.R.

APROBACION CLIENTE:

I.C.A.M.

PROJECT:

ADECUACIÓN DE ESPACIO
INTERIOR PARA
CENTRO DE FORMACIÓN

PROYECTO Nº :

2601 KDH_S9 P4

FASE:

PROYECTO BÁSICO

DIRECCIÓN:

C. Serrano,9
Planta 4ª
28001
MADRID

ESCALA:

1:100 / A2

visual:

0 1 2 4
din-A2

PROPIEDAD:

ILUSTRE COLEGIO
DE
LA ABOGACÍA
DE
MADRID

NORTE:

SIMB.	DESCRIPCION
	CAJA DE PARED DE 4 MÓDULOS 2F + 1D + HDMI
	CAJA DE PARED DE 6 MÓDULOS 2F + 2 USBC + 1D + HDMI
	TOMA DOBLE EN PARED 2F + 1D
	TOMA TRIPLE EN PARED 2F + 1D
	PUNTO DE CONEXIÓN EN MOBILIARIO TIPO OFIBLOCK DE 5 MÓDULOS 3F+3D
	PUNTO DE CONEXIÓN EN MOBILIARIO TIPO OFIBLOCK DE 4 MÓDULOS 2F+2D
	TOMA DOBLE SCHUKO EMPOTRADA EN PARED
	PUNTO DE CONEXION PARA REPETIDOR WIFI
	INTERRUPTOR SENCILLO
	INTERRUPTOR CONMUTADO
S	SENSOR DE PRESENCIA
EXIT	LUMINARIA EMERGENCIA



ESTADO REFORMADO - PLANTA 4ª

ÁREA NO AFECTADA POR LA INTERVENCIÓN

NOTA: TODAS LAS MEDIDAS DEBERÁN SER VERIFICADAS EN OBRA TANTO PARA PROYECTO COMO EJECUCIÓN - NO MEDIR SOBRE PLANO

NÚMERO DE PLANO

I-er_01

ARQUITECTO:

Jesús Rodríguez Calvo
C.O.A.M.
19.621

REVISIONES:

Nº	FECHA	INFO
1	29/04	Distribución P3
2	27/10	Revisión final licitación
3		
4		
5		
6		

FECHA:

08/2026

NOMBRE PLANO:

INSTALACIONES
PLANTA 4ª
ESTADO REFORMADO
ELECTRICIDAD

REVISADO POR:

J.C.

APROBACION KARDHAM :

J.R.

APROBACION CLIENTE:

I.C.A.M.

PROJECT:

ADECUACIÓN DE ESPACIO
INTERIOR PARA
CENTRO DE FORMACIÓN

PROYECTO Nº :

2601 KDH_S9 P4

FASE:

PROYECTO BÁSICO

DIRECCIÓN:

C. Serrano,9
Planta 4ª
28001
MADRID

ESCALA:

1:100 / A2

visual:

0 1 2 4
din-A2

PROPIEDAD:

ILUSTRE COLEGIO
DE
LA ABOGACÍA
DE
MADRID

NORTE:

SIMB.	DESCRIPCION
	Luminaria VIA EVO SURFACE Ref. 0410212025 / FARO BArcelona
	Luminaria ROL PLAFÓN NEGRO 15W Ref. 68622 / FARO Barcelona
	LUMINARIA DOWNLIGHT DE EMPOTRAR LAMP DOMO 220 2000 lumenes



ESTADO REFORMADO - PLANTA 4ª

ÁREA NO AFECTADA POR LA INTERVENCIÓN

NOTA: TODAS LAS MEDIDAS DEBERÁN SER VERIFICADAS EN OBRA TANTO PARA PROYECTO COMO EJECUCIÓN - NO MEDIR SOBRE PLANO

NÚMERO DE PLANO

I-er_02

ARQUITECTO:

Jesús Rodríguez Calvo
C.O.A.M.
19.621

REVISIONES:

Nº	FECHA	INFO
1	29/04	Distribución P3
2	27/10	Revisión final licitación
3		
4		
5		
6		

FECHA:

08/2026

NOMBRE PLANO:

INSTALACIONES
PLANTA 4ª
ESTADO REFORMADO
ILUMINACION

REVISADO POR:

J.C.

APROBACION KARDHAM :

J.R.

APROBACION CLIENTE:

I.C.A.M.

PROJECT:

ADECUACIÓN DE ESPACIO
INTERIOR PARA
CENTRO DE FORMACIÓN

PROYECTO Nº :

2601 KDH_S9 P4

FASE:

PROYECTO BÁSICO

DIRECCIÓN:

C. Serrano,9
Planta 4ª
28001
MADRID

ESCALA:

1:100 / A2

visual:

0 1 2 4
din-A2


PROPIEDAD:

ILUSTRE COLEGIO
DE
LA ABOGACÍA
DE
MADRID

NORTE:

SIMB.	DESCRIPCION
	EXTINTOR POLVO SECO 6 Kg 34A-183B
	EXTINTOR CO2 2 Kg 34B
	DETECTOR ÓPTICO CONVENCIONAL 601P BAJO FALSO TECHO - EXISTENTE
	DETECTOR ÓPTICO CONVENCIONAL 601P BAJO FALSO TECHO - NUEVO / DESPLAZADO
	INDICADOR DE ACCIÓN COLOR FÁBRICA - EXISTENTE
	INDICADOR DE ACCIÓN COLOR FÁBRICA - DESPLAZADO
	PULSADOR DE ALARMA MOD. CP 820E - EXISTENTE
	PULSADOR DE ALARMA MOD. CP 820E - NUEVO / DESPLAZADO
RAC	CENTRAL DE INCENDIOS MOD. GUARDAL CG-8-ND
	CAMPANA MOD. ZETTLER FLASHNI - EXISTENTE
	CAMPANA MOD. ZETTLER FLASHNI - NUEVO / DESPLAZADO
SALIDA	SEÑAL FOTOLUMINISCENTE CON INDICADOR DE SALIDA HABITUAL S/UNE 23034:1988 y S/UNE 23035-4:2003
SIN SALIDA	SEÑAL FOTOLUMINISCENTE SIN SALIDA S/UNE 23034:1988 y S/UNE 23035-4:2003
	SEÑAL FOTOLUMINISCENTE SEÑALIZACIÓN DE TRAMO DE RECORRIDO S/UNE 23034:1988 y S/UNE 23035-4:2003
	SEÑAL FOTOLUMINISCENTE SEÑALIZACIÓN DE EXTINTOR S/UNE 23034:1988 y S/UNE 23035-4:2003
	SEÑAL FOTOLUMINISCENTE SEÑALIZACIÓN DE PULSADOR S/UNE 23034:1988 y S/UNE 23035-4:2003
	SEÑAL FOTOLUMINISCENTE SEÑALIZACIÓN DE BOCA DE INCENDIO S/UNE 23034:1988 y S/UNE 23035-4:2003
	BOCA DE INCENDIO EQUIPADA (B.I.E.) Ø25mm
	BOCA DE INCENDIO EQUIPADA (B.I.E.) Ø25mm - DESPLAZADA


SALIDA
SIN SALIDA
SALIDA
SALIDA

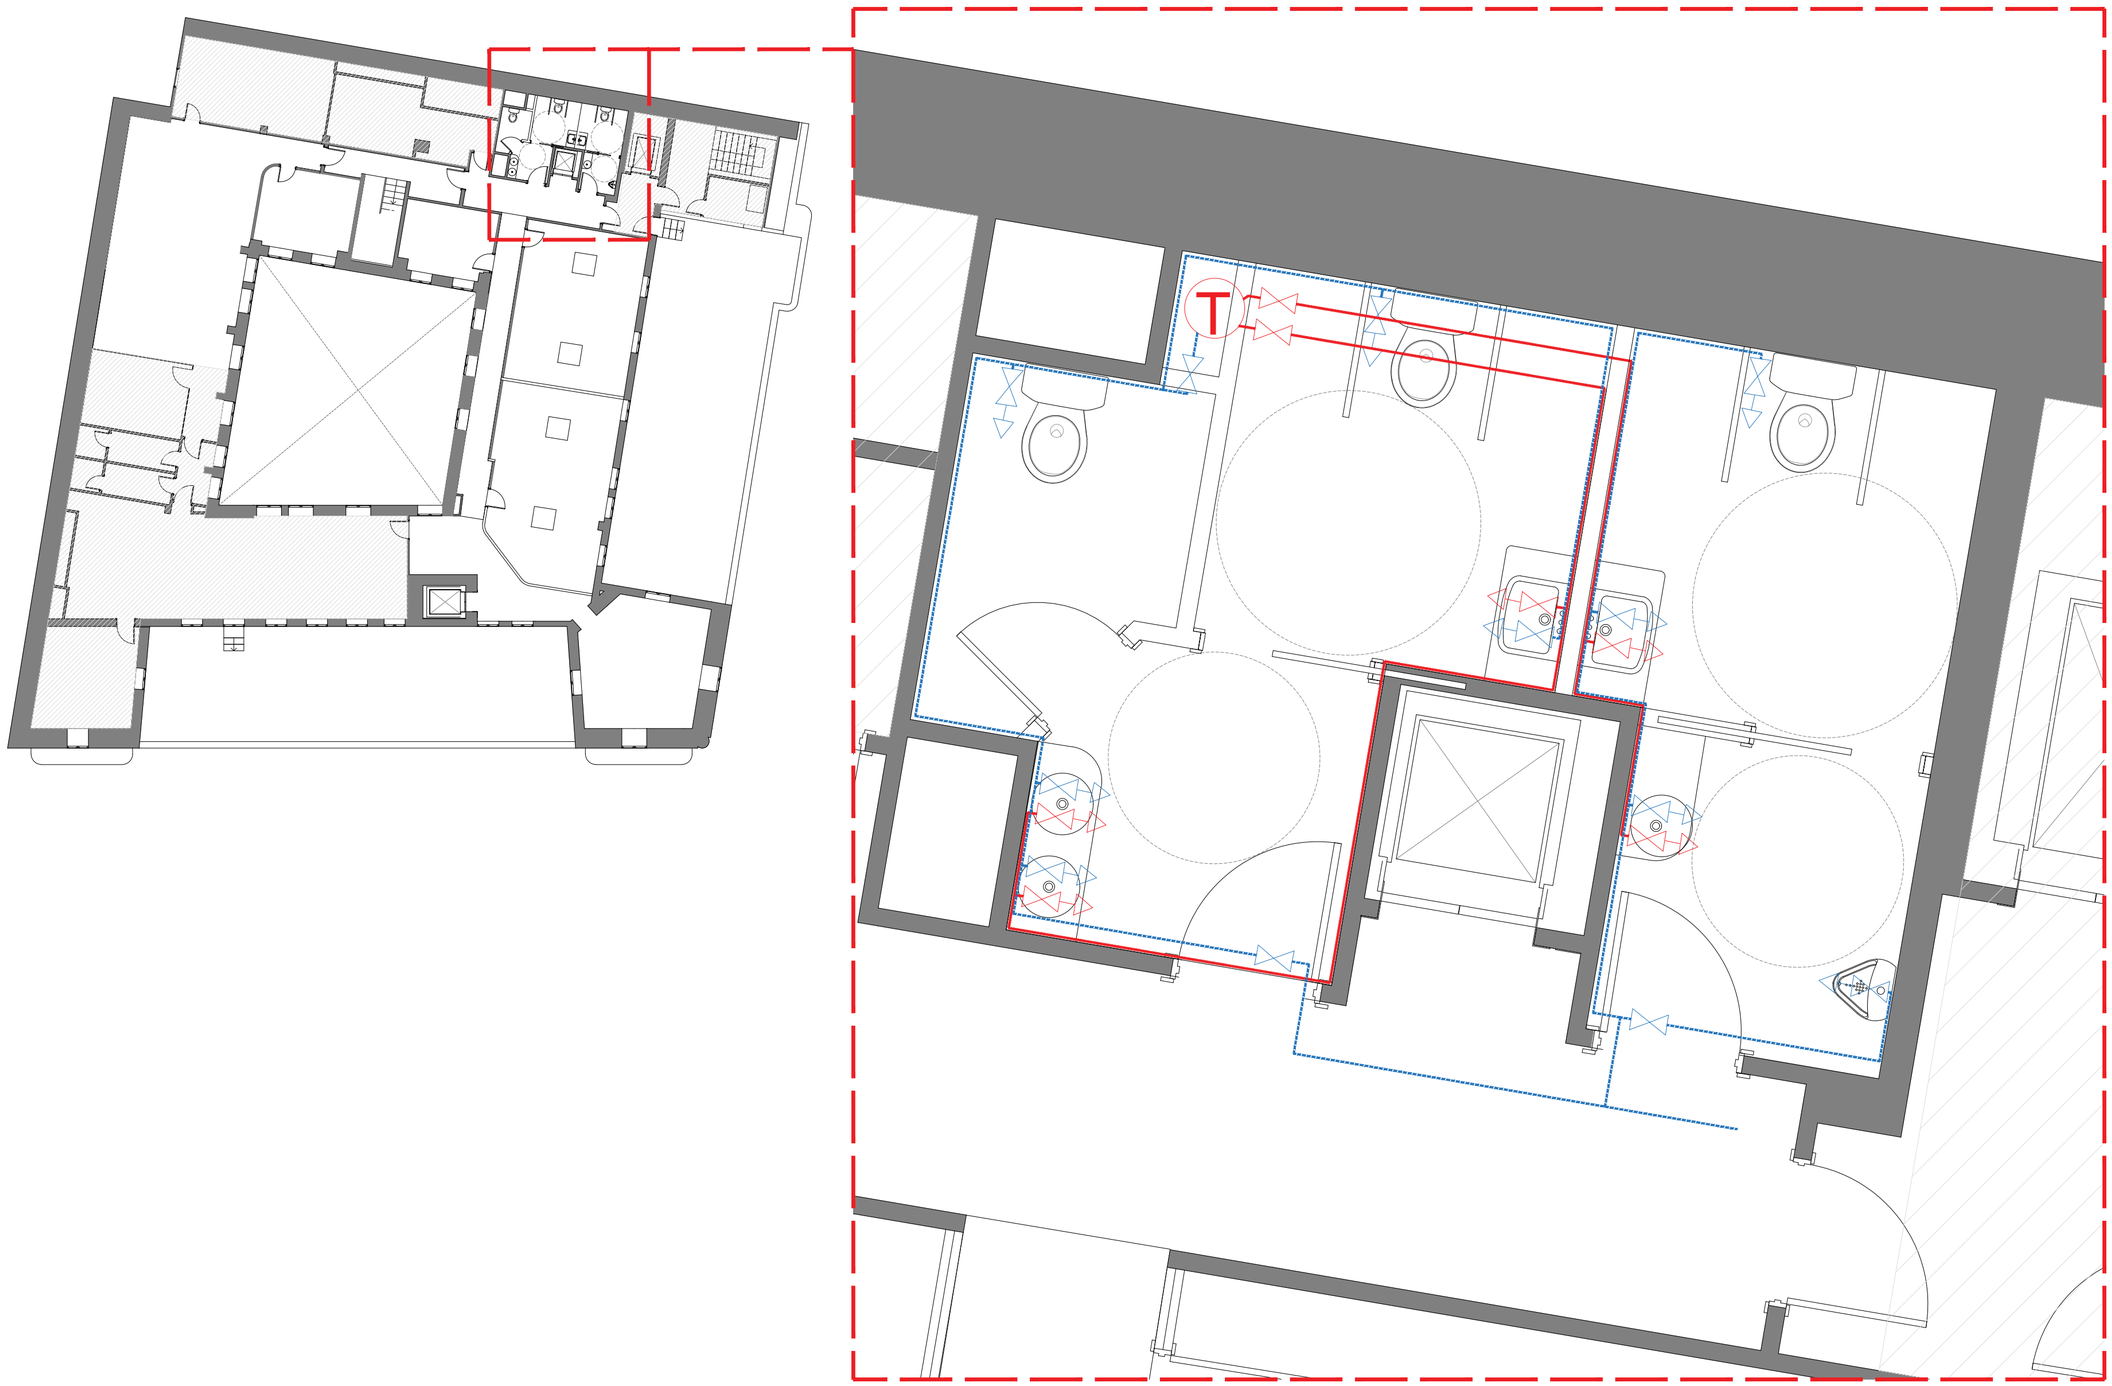

ESTADO REFORMADO - PLANTA 4ª

ÁREA NO AFECTADA POR LA INTERVENCIÓN

NOTA: TODAS LAS MEDIDAS DEBERÁN SER VERIFICADAS EN OBRA TANTO PARA PROYECTO COMO EJECUCIÓN - NO MEDIR SOBRE PLANO

NÚMERO DE PLANO

I-er_04

ARQUITECTO:

Jesús Rodríguez Calvo
C.O.A.M.
19.621

REVISIONES:

Nº	FECHA	INFO
1	29/04	Distribución P3
2	27/10	Revisión final licitación
3		
4		
5		
6		

FECHA:

08/2026

NOMBRE PLANO:

INSTALACIONES
PLANTA 4ª
ESTADO REFORMADO
FONTANERÍA Y SANEAMIENTO

REVISADO POR:

J.C.

APROBACION KARDHAM :

J.R.

APROBACION CLIENTE:

I.C.A.M.

PROJECT:

ADECUACIÓN DE ESPACIO
INTERIOR PARA
CENTRO DE FORMACIÓN

PROYECTO Nº :

2601 KDH_S9 P4

FASE:

PROYECTO BÁSICO

DIRECCIÓN:

C. Serrano,9
Planta 4ª
28001
MADRID

ESCALA:

1:100 / A2

visual:


0 1 2 4
din-A2

PROPIEDAD:

ILUSTRE COLEGIO
DE
LA ABOGACÍA
DE
MADRID

NORTE:

SIMB.	DESCRIPCION
	SUELO DE REJILLA ELECTROSOLDADA
	DISTRIBUCIÓN AIRE RETORNO
	DISTRIBUCIÓN AIRE APORTACIÓN
	REJILLA EN TABICA / FALSO TECHO APORTACIÓN
	REJILLA EN TABICA / FALSO TECHO RETORNO
	EQUIPO CLIMATIZADOR DE TECHO AIRE / AIRE TIPO CASSETTE
	EQUIPO CLIMATIZADOR DE SUELO TIPO FANCOIL

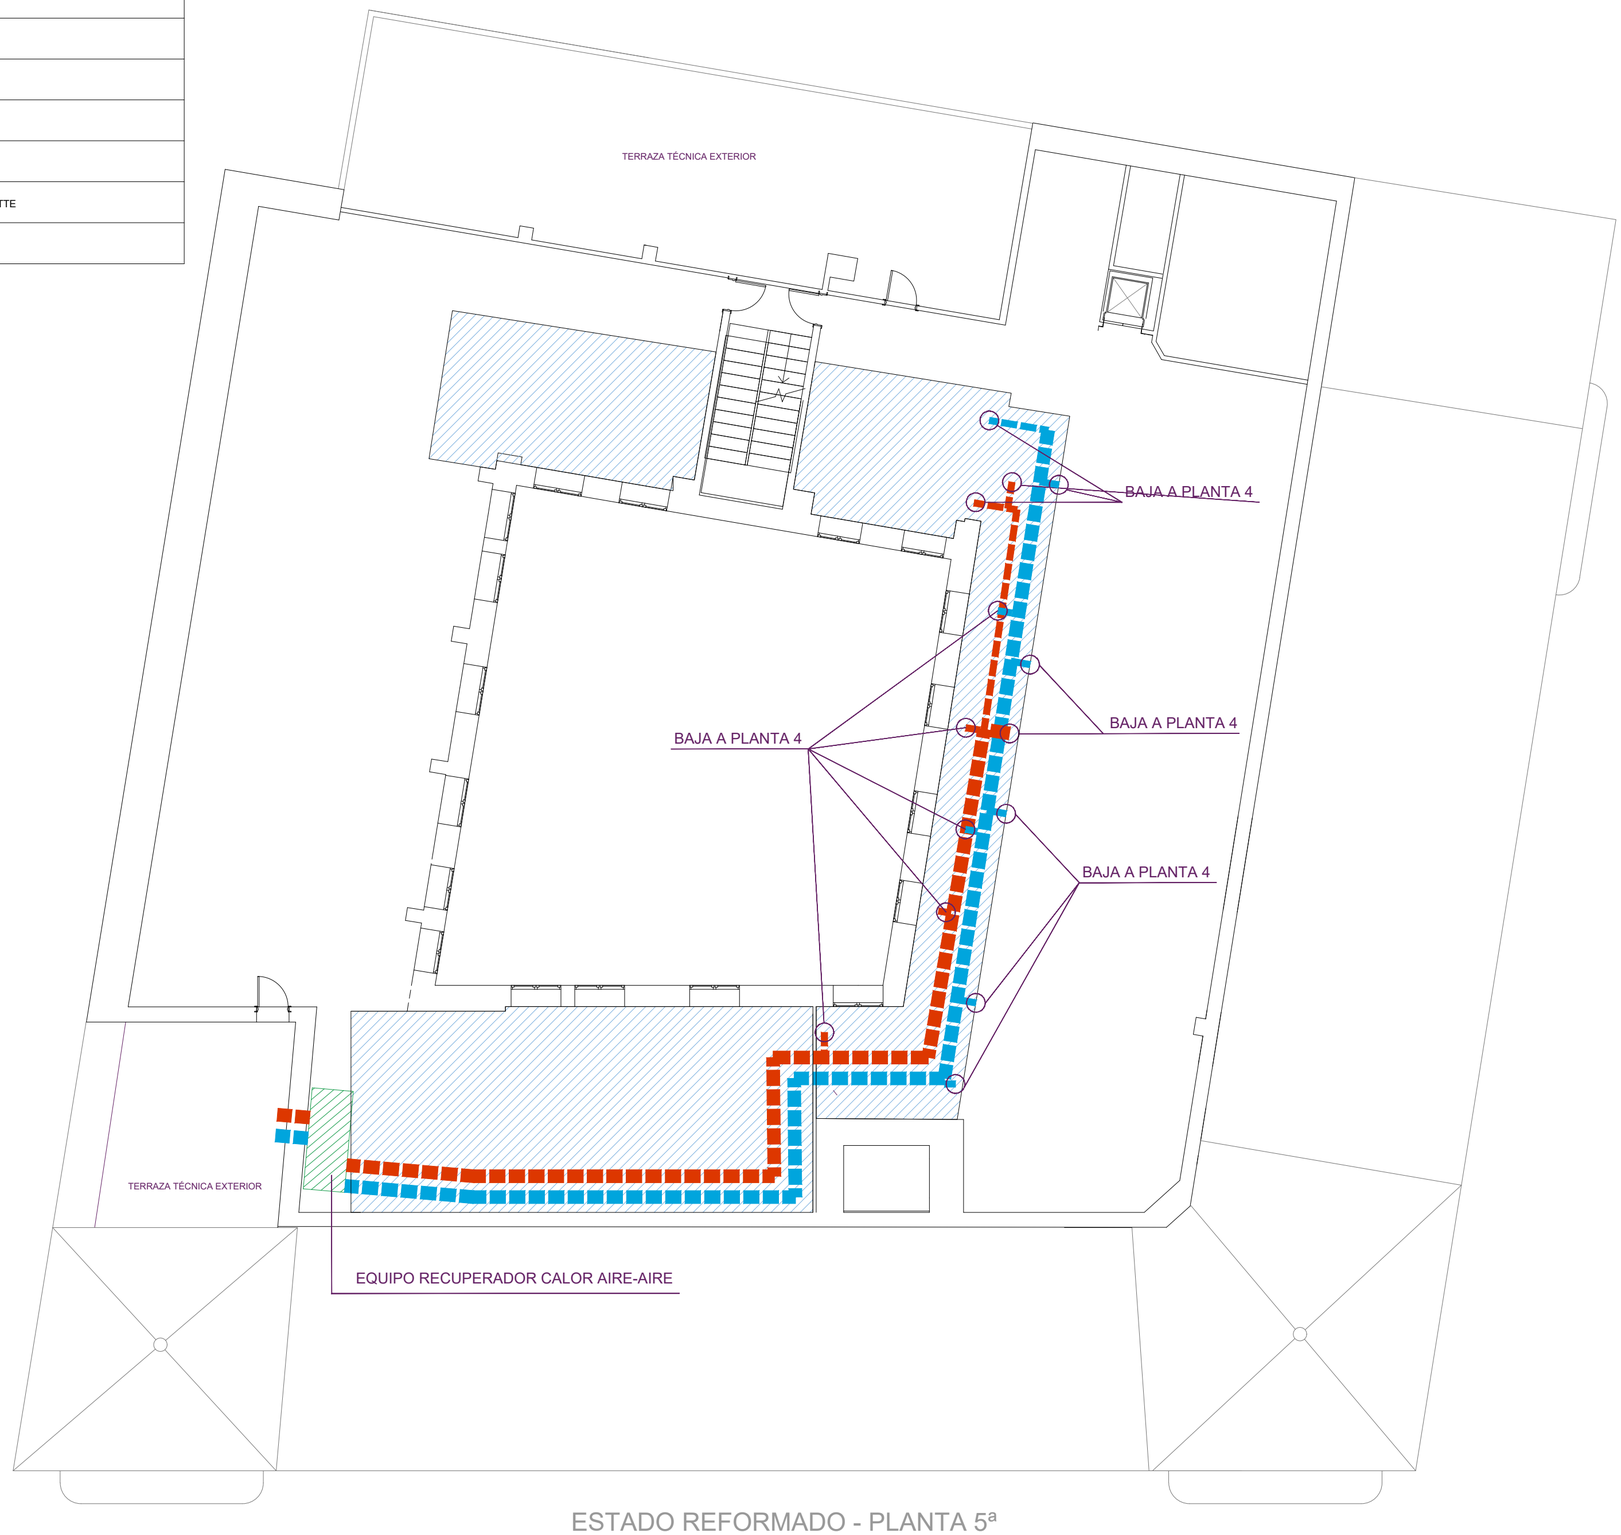

ESTADO REFORMADO - PLANTA 5ª

NÚMERO DE PLANO

I-er_05

ARQUITECTO:

Jesús Rodríguez Calvo
C.O.A.M.
19.621

REVISIONES:

Nº	FECHA	INFO
1	29/04	Distribución P3
2	27/10	Revisión final licitación
3		
4		
5		
6		

FECHA:

08/2026

NOMBRE PLANO:

INSTALACIONES
PLANTA 5ª
ESTADO REFORMADO
CLIMATIZACIÓN

REVISADO POR:

J.C.

APROBACION KARDHAM :

J.R.

APROBACION CLIENTE:

I.C.A.M.

PROJECT:

ADECUACIÓN DE ESPACIO
INTERIOR PARA
CENTRO DE FORMACIÓN

PROYECTO Nº :

2601 KDH_S9 P4

FASE:

PROYECTO BÁSICO

DIRECCIÓN:

C. Serrano,9
Planta 4ª
28001
MADRID

ESCALA:

1:100 / A2

visual:

0 1 2 4
din-A2

PROPIEDAD:

ILUSTRE COLEGIO
DE
LA ABOGACÍA
DE
MADRID

NORTE:

NOTA: TODAS LAS MEDIDAS DEBERÁN SER VERIFICADAS EN OBRA TANTO PARA PROYECTO COMO EJECUCIÓN - NO MEDIR SOBRE PLANO

SIMB.	DESCRIPCION
	SUELO DE REJILLA ELECTROSOLDADA
	DISTRIBUCIÓN AIRE RETORNO
	DISTRIBUCIÓN AIRE APORTACIÓN
	REJILLA EN TABICA / FALSO TECHO APORTACIÓN
	REJILLA EN TABICA / FALSO TECHO RETORNO
	EQUIPO CLIMATIZADOR DE TECHO AIRE / AIRE TIPO CASSETTE
	EQUIPO CLIMATIZADOR DE SUELO TIPO FANCOIL



ESTADO REFORMADO - PLANTA 4ª

ÁREA NO AFECTADA POR LA INTERVENCIÓN

NOTA: TODAS LAS MEDIDAS DEBERÁN SER VERIFICADAS EN OBRA TANTO PARA PROYECTO COMO EJECUCIÓN - NO MEDIR SOBRE PLANO

NÚMERO DE PLANO

I-er_06

ARQUITECTO:

Jesús Rodríguez Calvo
C.O.A.M.
19.621

REVISIONES:

Nº	FECHA	INFO
1	29/04	Distribución P3
2	27/10	Revisión final licitación
3		
4		
5		
6		

FECHA:

08/2026

NOMBRE PLANO:

INSTALACIONES
PLANTA 4ª
ESTADO REFORMADO
CLIMATIZACIÓN

REVISADO POR:

J.C.

APROBACION KARDHAM :

J.R.

APROBACION CLIENTE:

I.C.A.M.

PROJECT:

ADECUACIÓN DE ESPACIO
INTERIOR PARA
CENTRO DE FORMACIÓN

PROYECTO Nº :

2601 KDH_S9 P4

FASE:

PROYECTO BÁSICO

DIRECCIÓN:

C. Serrano,9
Planta 4ª
28001
MADRID

ESCALA:

1:100 / A2


visual:


0 1 2 4
din-A2

PROPIEDAD:

ILUSTRE COLEGIO
DE
LA ABOGACÍA
DE
MADRID

NORTE:

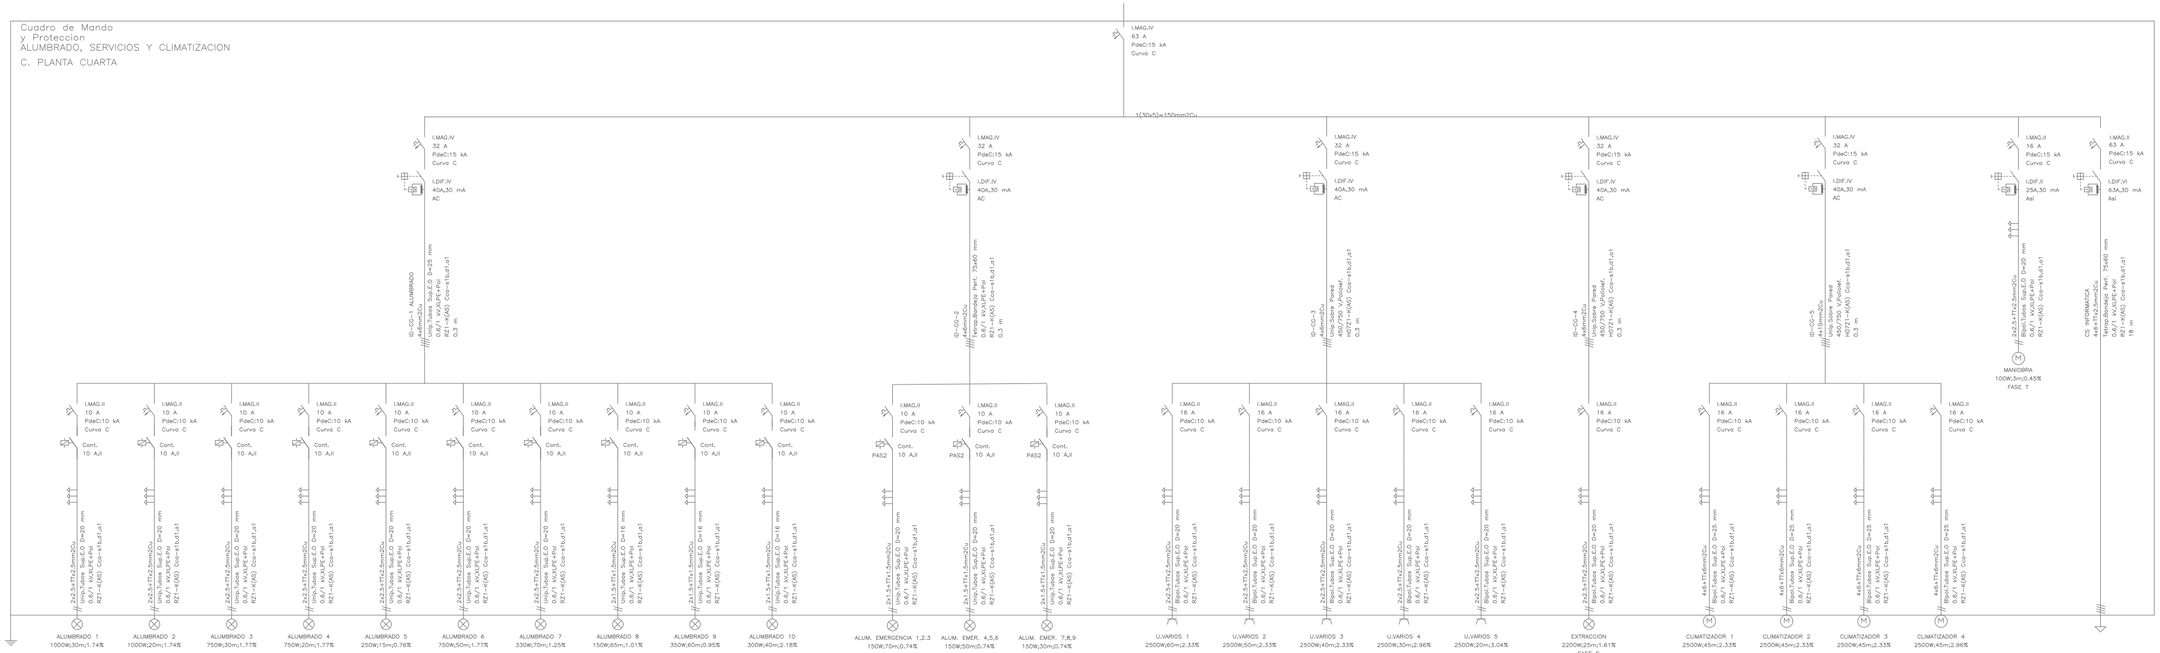

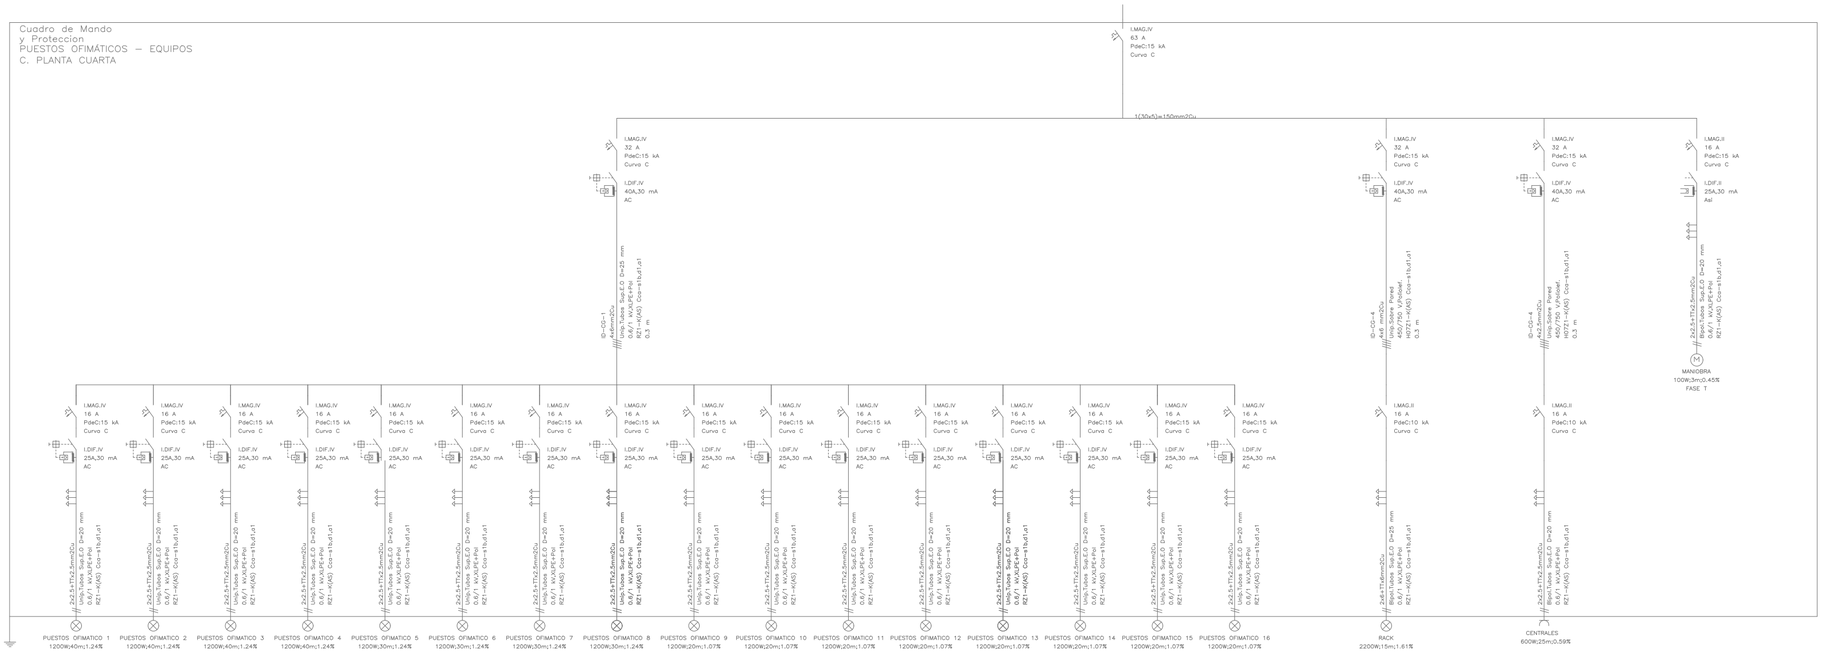

NÚMERO DE PLANO

I-er_07

ARQUITECTO:

Jesús Rodríguez Calvo
C.O.A.M.
19.621

REVISIONES:

Nº	FECHA	INFO
1	29/04	Distribución P3
2	27/10	Revisión final licitación
3		
4		
5		
6		

FECHA:

08/2026

NOMBRE PLANO:

DETALLES
PLANTA 4ª
ESTADO REFORMADO
ESQUEMAS

REVISADO POR:

J.C.

APROBACION KARDHAM :

J.R.

APROBACION CLIENTE:

I.C.A.M.

PROJECT:

ADECUACIÓN DE ESPACIO
INTERIOR PARA
CENTRO DE FORMACIÓN

PROYECTO Nº :

2601 KDH_S9 P4

FASE:

PROYECTO BÁSICO

DIRECCIÓN:

C. Serrano,9
Planta 4ª
28001
MADRID

ESCALA:

1:100 / A2

visual:


0 1 2 4
din-A2

PROPIEDAD:


ILUSTRE COLEGIO
DE
LA ABOGACÍA
DE
MADRID


NORTE:

NOTA: TODAS LAS MEDIDAS DEBERÁN SER VERIFICADAS EN OBRA TANTO PARA PROYECTO COMO EJECUCIÓN - NO MEDIR SOBRE PLANO

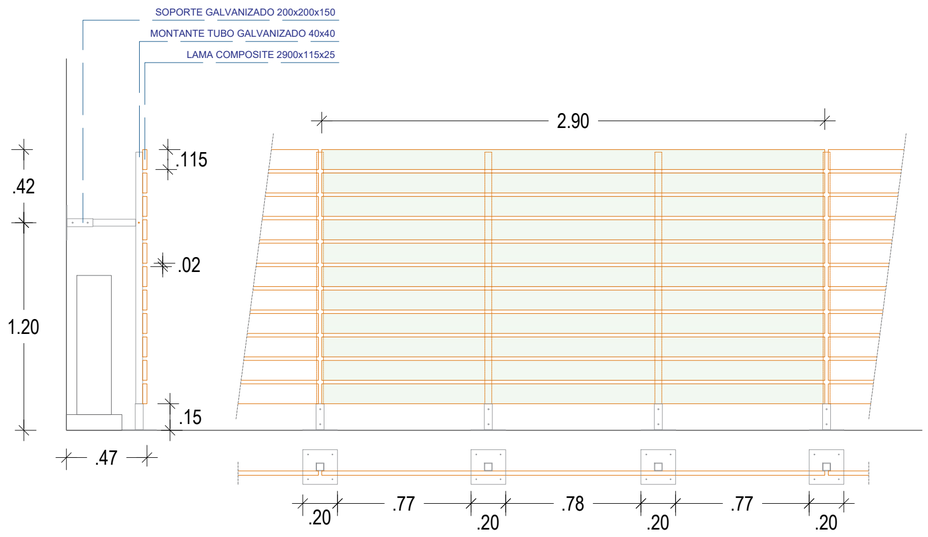


1 detalle CELOSIA COMPOSITE 1/25

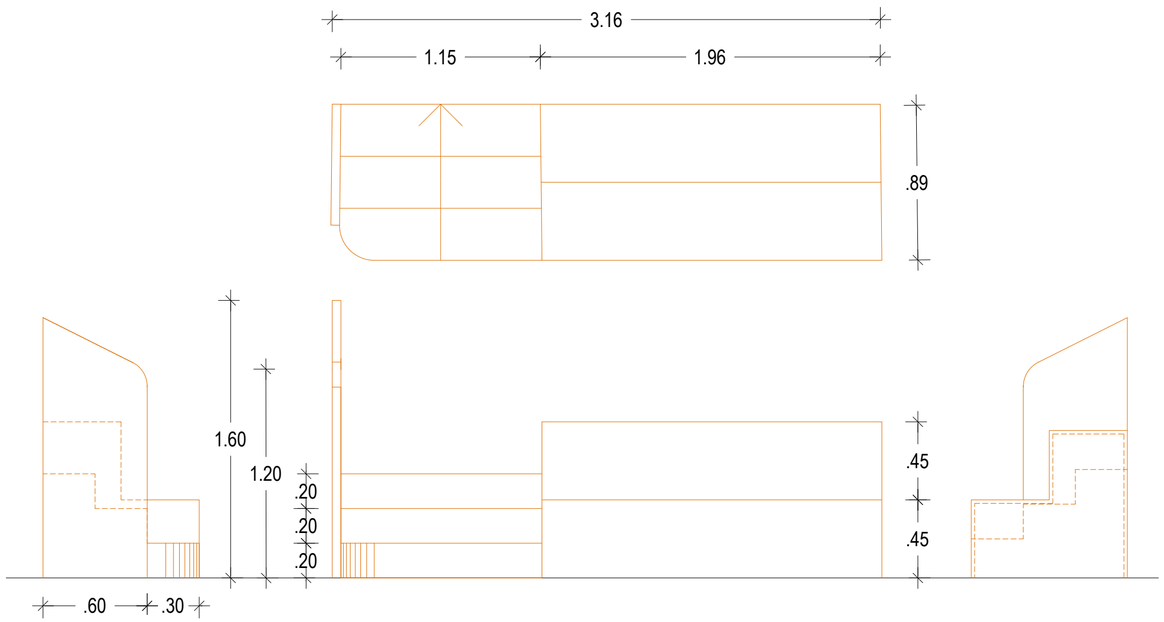

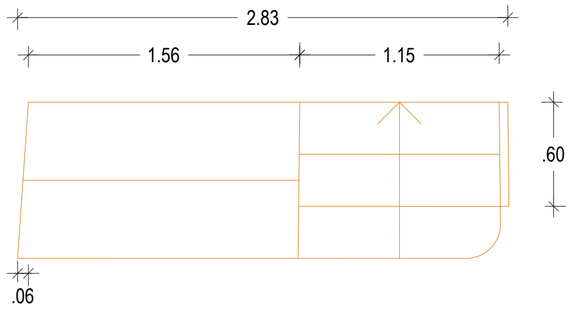


3 detalle GRADA VENDING 1/25


TABLERO Y CHAPA LAMINADA EGGER
H3170 ST12 Roble Kendal natural

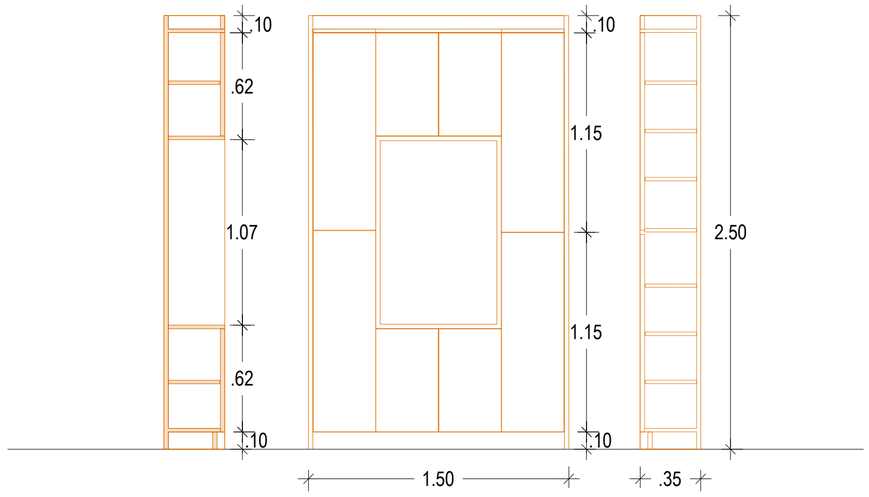

TABLERO Y CHAPA LAMINADA EGGER
H3170 ST12 Roble Kendal natural

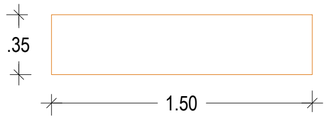


2 detalle MUEBLE TRASERA MOSTRADOR 1/25

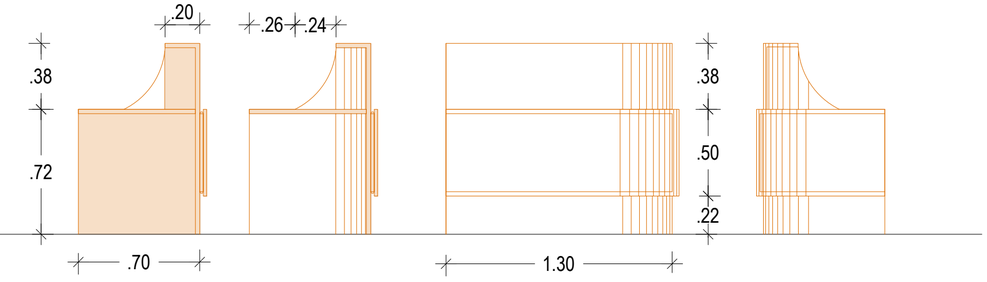

TABLERO Y CHAPA LAMINADA EGGER
H3170 ST12 Roble Kendal natural



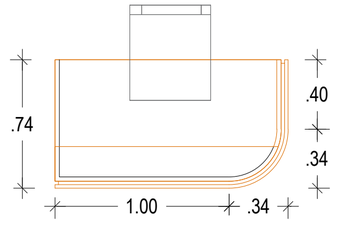



4 detalle MUEBLE MOSTRADOR 1/25

NOTA: TODAS LAS MEDIDAS DEBERÁN SER VERIFICADAS EN OBRA TANTO PARA PROYECTO COMO EJECUCIÓN - NO MEDIR SOBRE PLANO

NÚMERO DE PLANO

d-er_01

ARQUITECTO:

Jesús Rodríguez Calvo
C.O.A.M.
19.621

REVISIONES:

Nº	FECHA	INFO
1	29/04	Distribución P3
2	27/10	Revisión final licitación
3		
4		
5		
6		

FECHA:

08/2026

NOMBRE PLANO:

DETALLES
PLANTA 4ª
ESTADO REFORMADO
CARPINTERIA

REVISADO POR:

J.C.

APROBACION KARDHAM :

J.R.

APROBACION CLIENTE:

I.C.A.M.

PROJECT:

ADECUACIÓN DE ESPACIO
INTERIOR PARA
CENTRO DE FORMACIÓN

PROYECTO Nº :

2601 KDH_S9 P4

FASE:

PROYECTO BÁSICO

DIRECCIÓN:

C. Serrano,9
Planta 4ª
28001
MADRID

ESCALA:

1:100 / A2

visual:

0 1 2 4
din-A2

PROPIEDAD:

ILUSTRE COLEGIO
DE
LA ABOGACÍA
DE
MADRID

NORTE: